


D muutos
E muutos
F muutos
A muutos
B muutos
C muutos

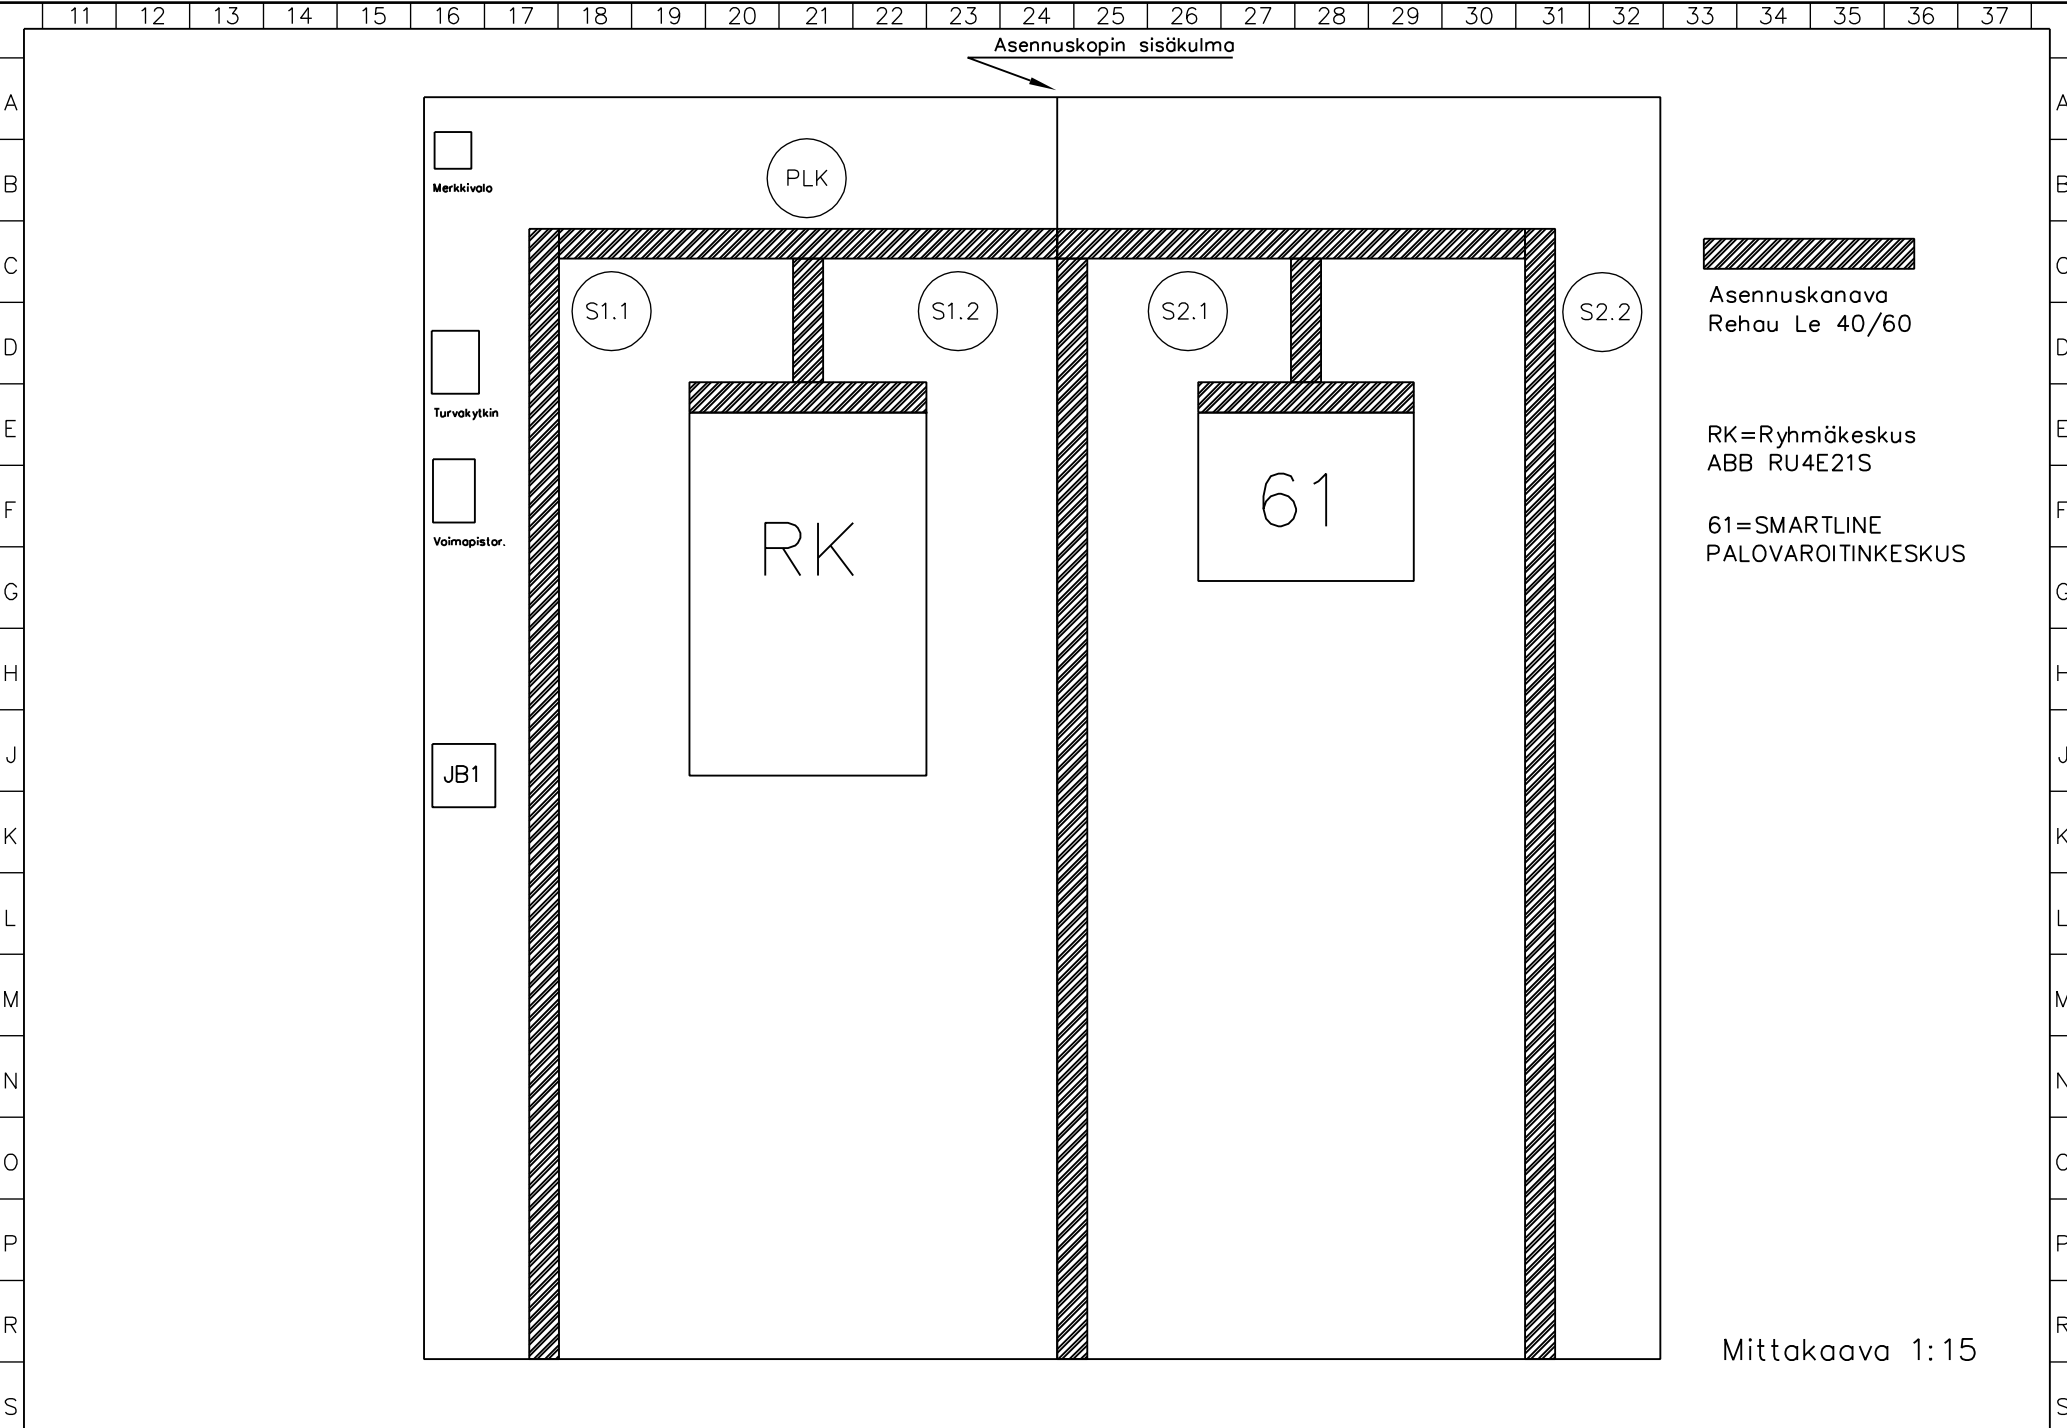

Mittakaava 1:15

Kiinteistöjen automatiojärj.  
Harjoitusympäristö  
Palovaroin järjestelmä

Suunn. Hottuku#15.8.2012	Kokonaisuus	Sähköpositio	työnumero
Piirt. Hottukei	Lehti 1/2	Piirustusnumero	
Tark.		SÄH	