


3.12.2012

D muutos
E muutos
F muutos

A muutos
B muutos
C muutos

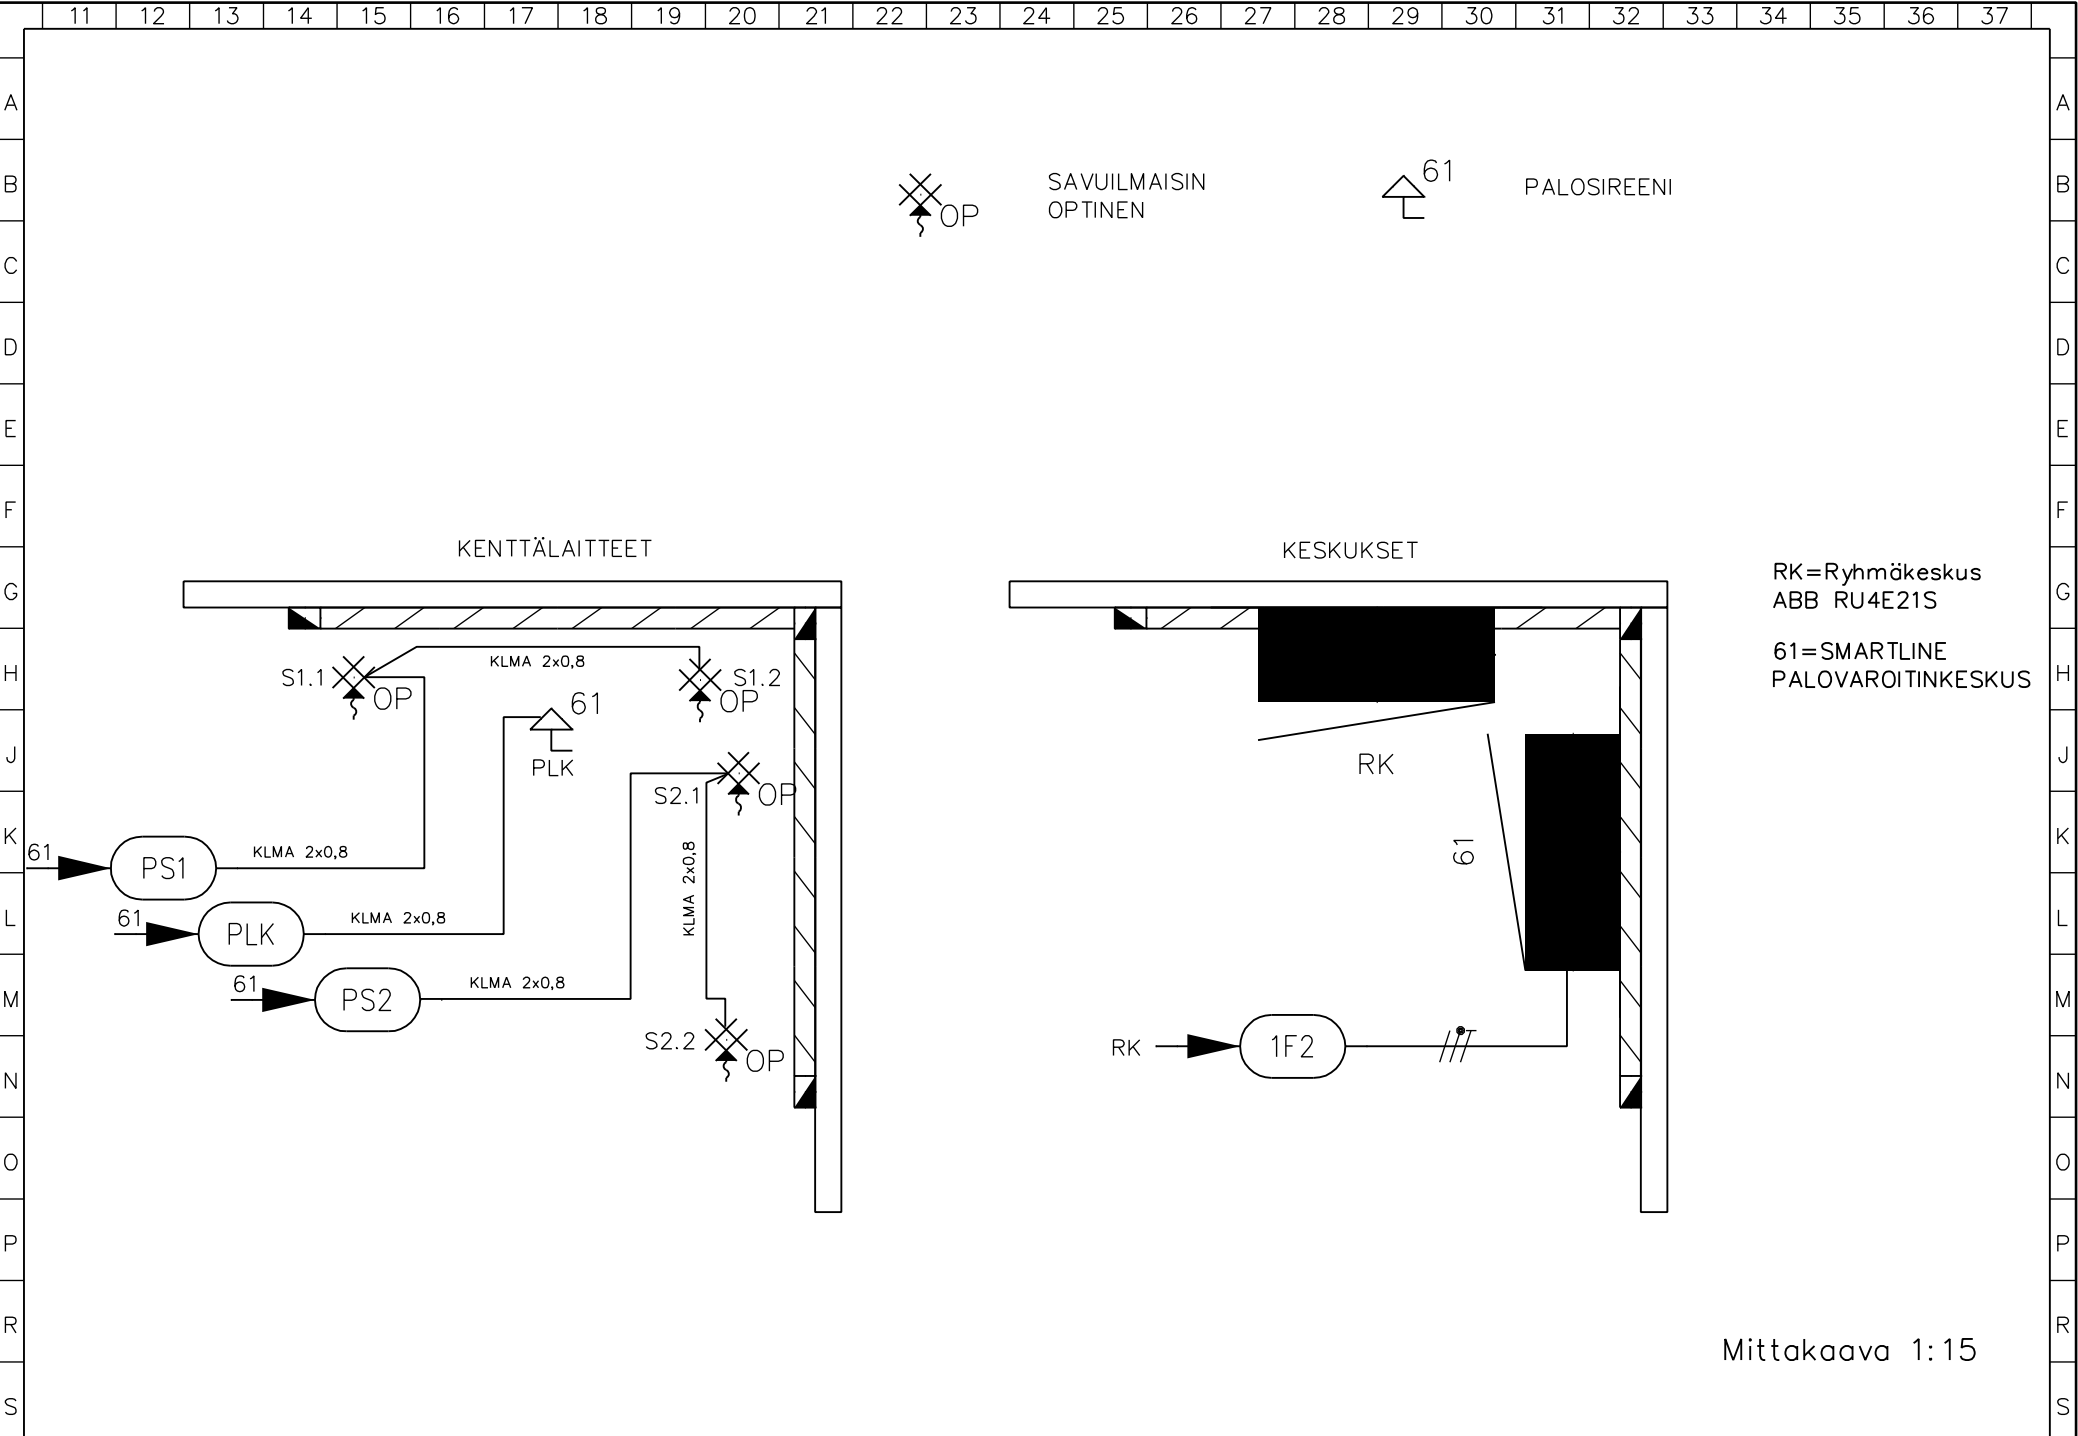

SÄVUILMAISIN
OPTINEN



PALOSIREENI

RK=Ryhmäkeskus
ABB RU4E21S

61=SMARTLINE
PALOVAROITINKESKUS

Mittakaava 1:15

Kiinteistöjen automaatiojärj.
Tasopiirustus
Palovaroitin järjestelmä

Suunn. Hottukei 15.8.2012	Kokonaisuus	Sähköpositio	Työnumero
Piirt. Hottukei	Lehti 2/2	Piirustusnumero	
Tark.		SÄH	