
 


D muutos
E muutos
F muutos

A muutos
B muutos
C muutos

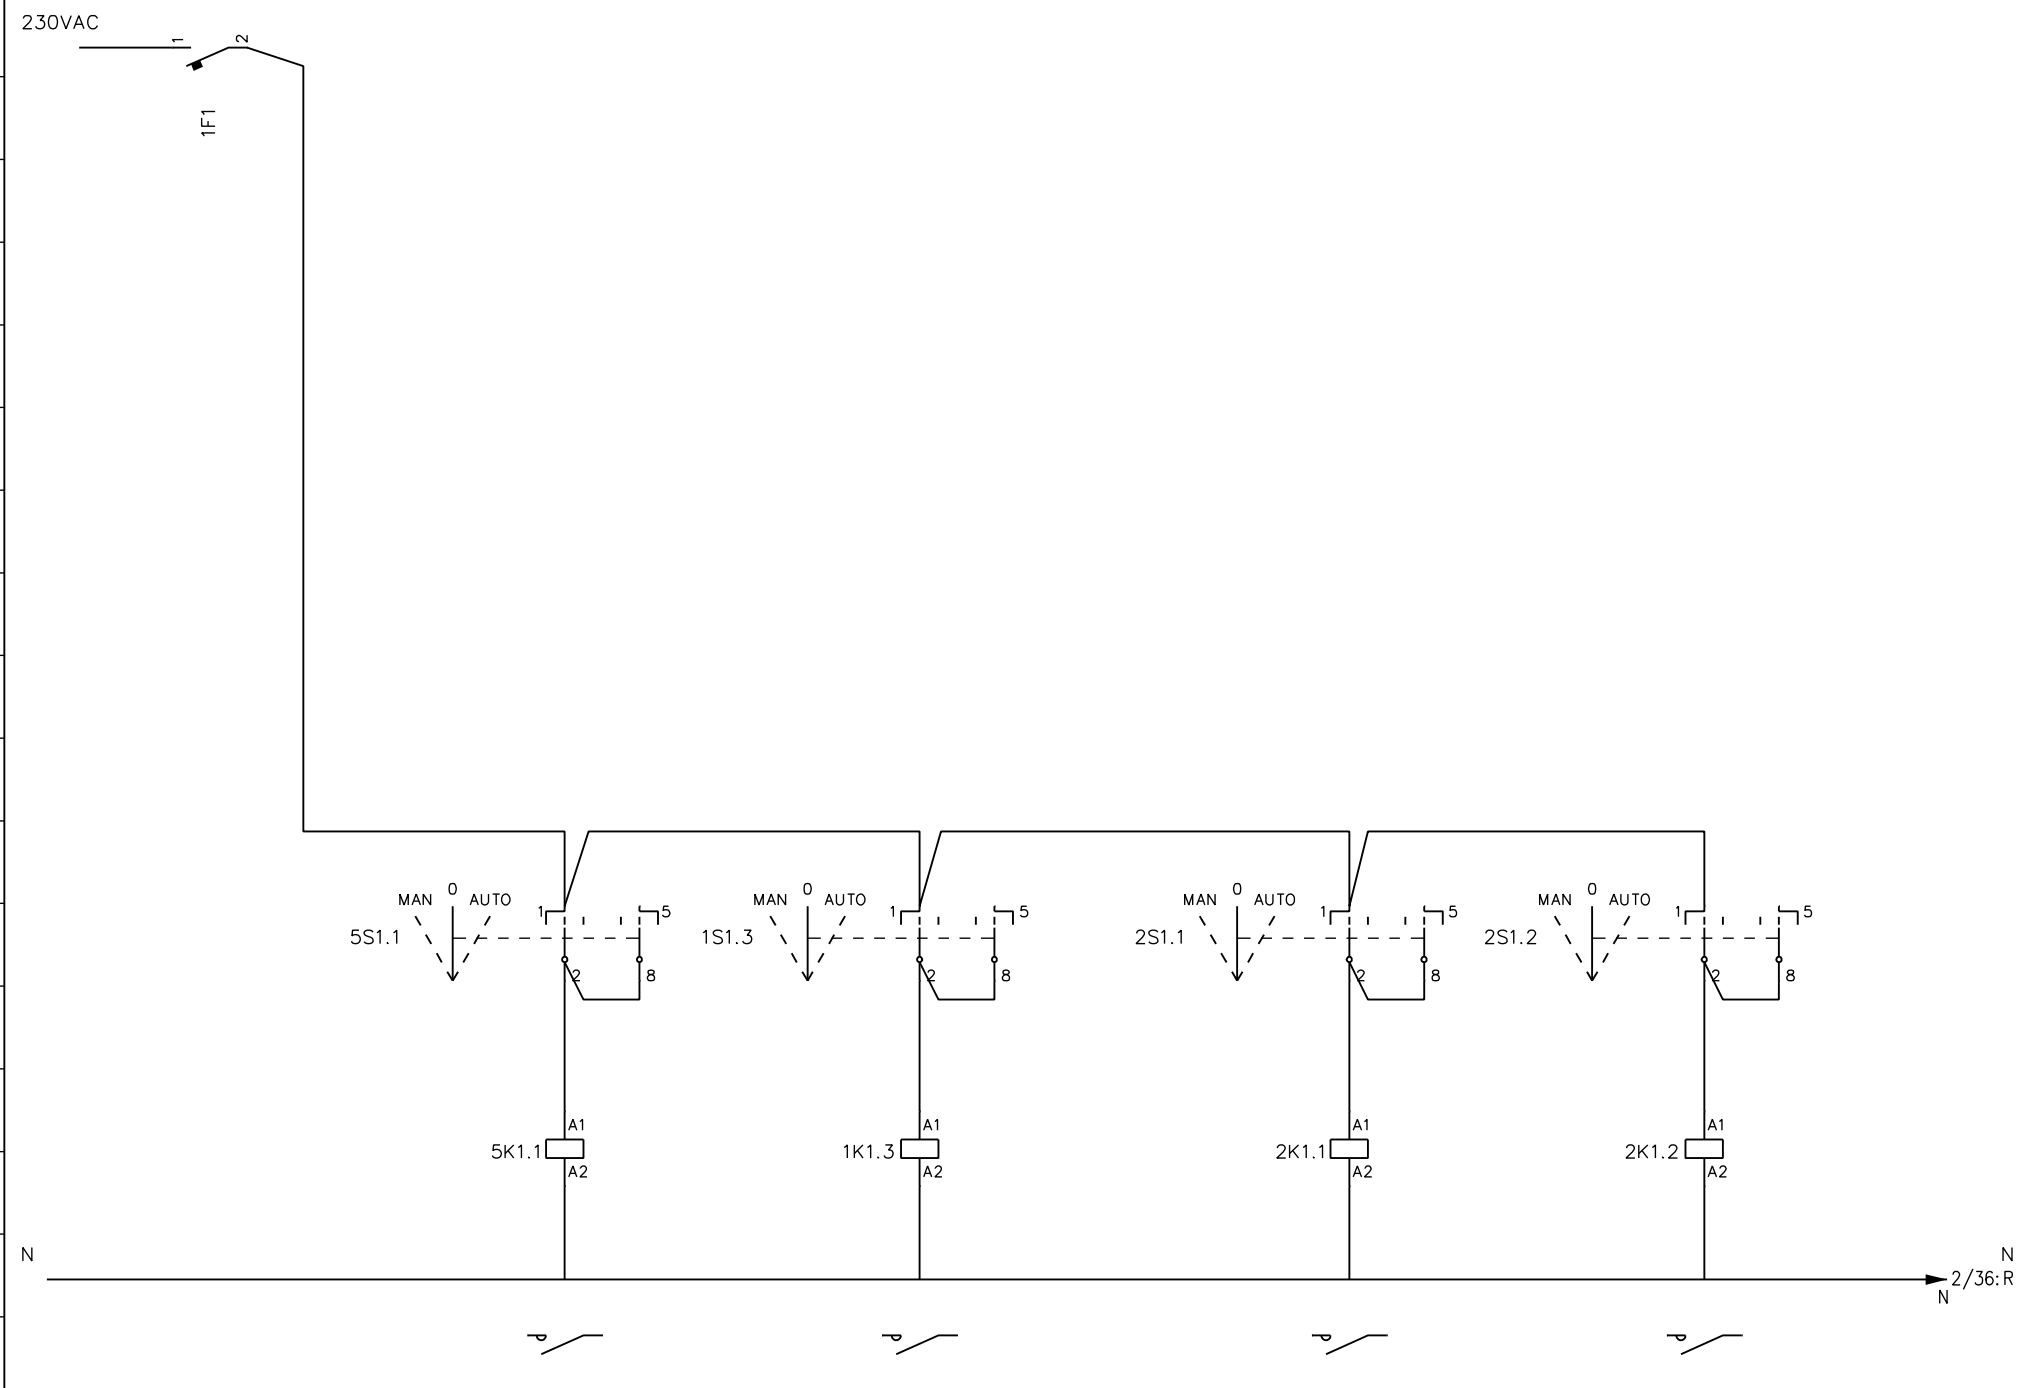

KIINTEISTÖJEN AUTOMAATIO-
JÄRJESTELMÄT

KIINTEISTÖJEN AUTOMAATIOJ.
PALOVAROITINJÄRJESTELMÄ
VALAISTUKSEN OHJAUS

Suunn. /7.11.2012	Kokonaisuus	Sähköpositio	Työnnumero KAP_12-13
Piirt. hottukei	Lehti 1/2	Piirustusnumero	
Tark.		SÄH 406 13	