


D muutos
E muutos
F muutos
A muutos
B muutos
C muutos

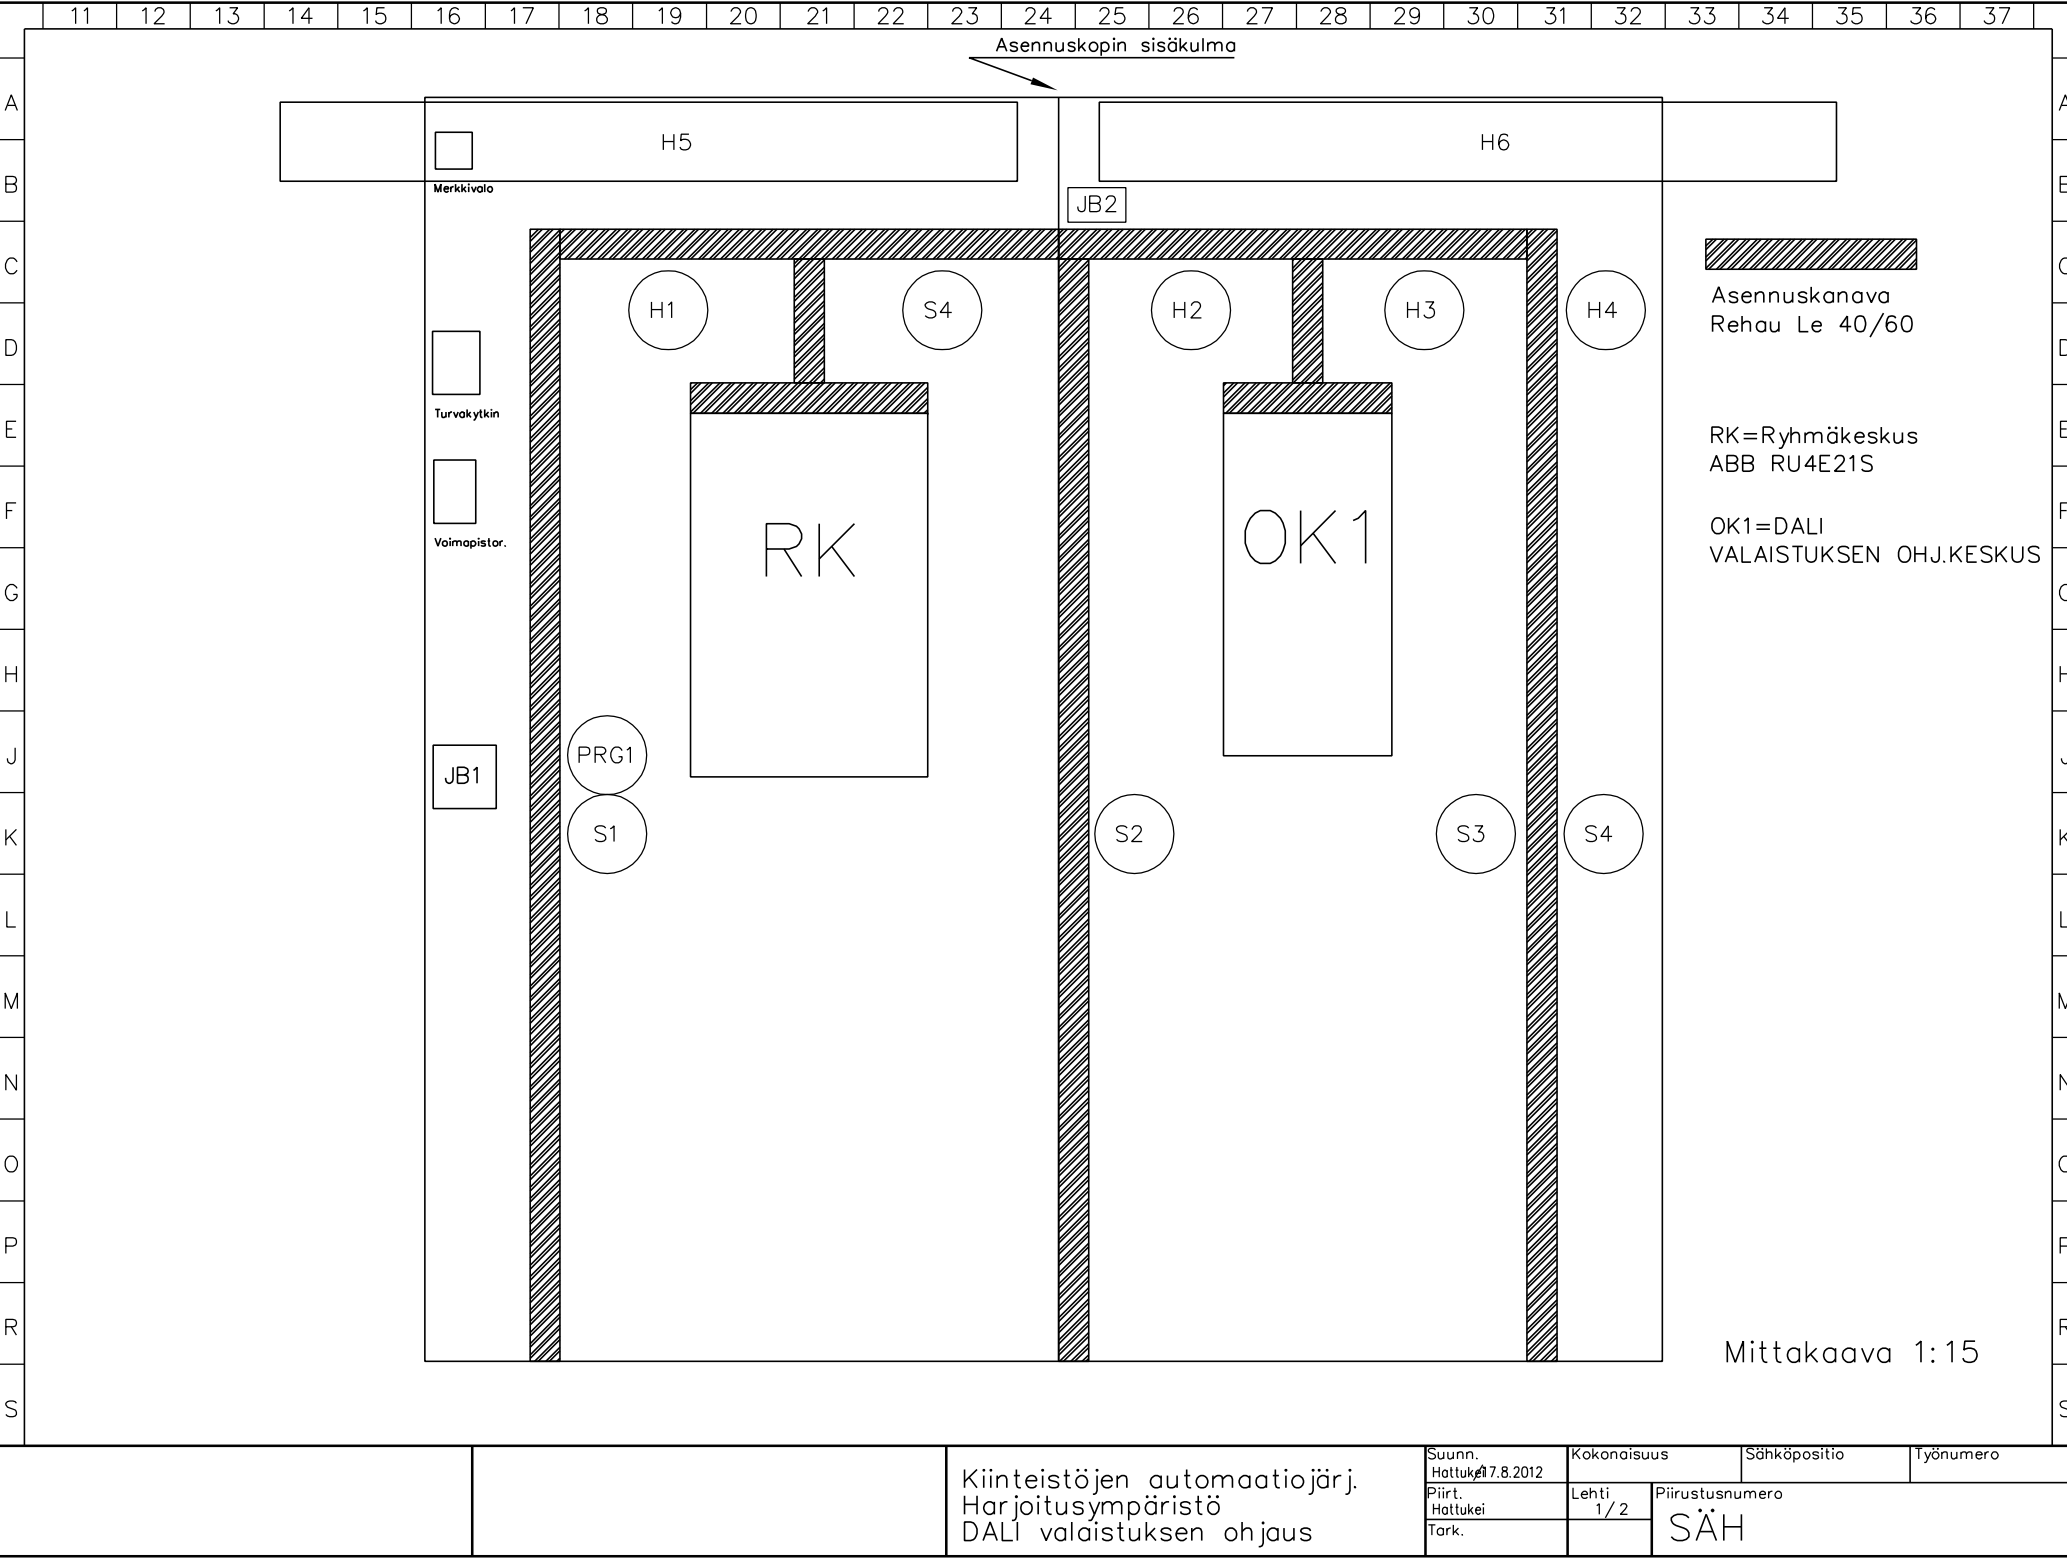

Mittakaava 1:15

Kiinteistöjen automaatiojärj.  
 Harjoitusympäristö  
 DALI valaistuksen ohjaus

Suunn. Hattukela 7.8.2012	Kokonaisuus	Sähköpositio	Työnumero
Piirt. Hattukei	Lehti 1/2	Piiustusnumero	
Tark.	SÄH		