


A muutos
B muutos
C muutos
D muutos
E muutos
F muutos

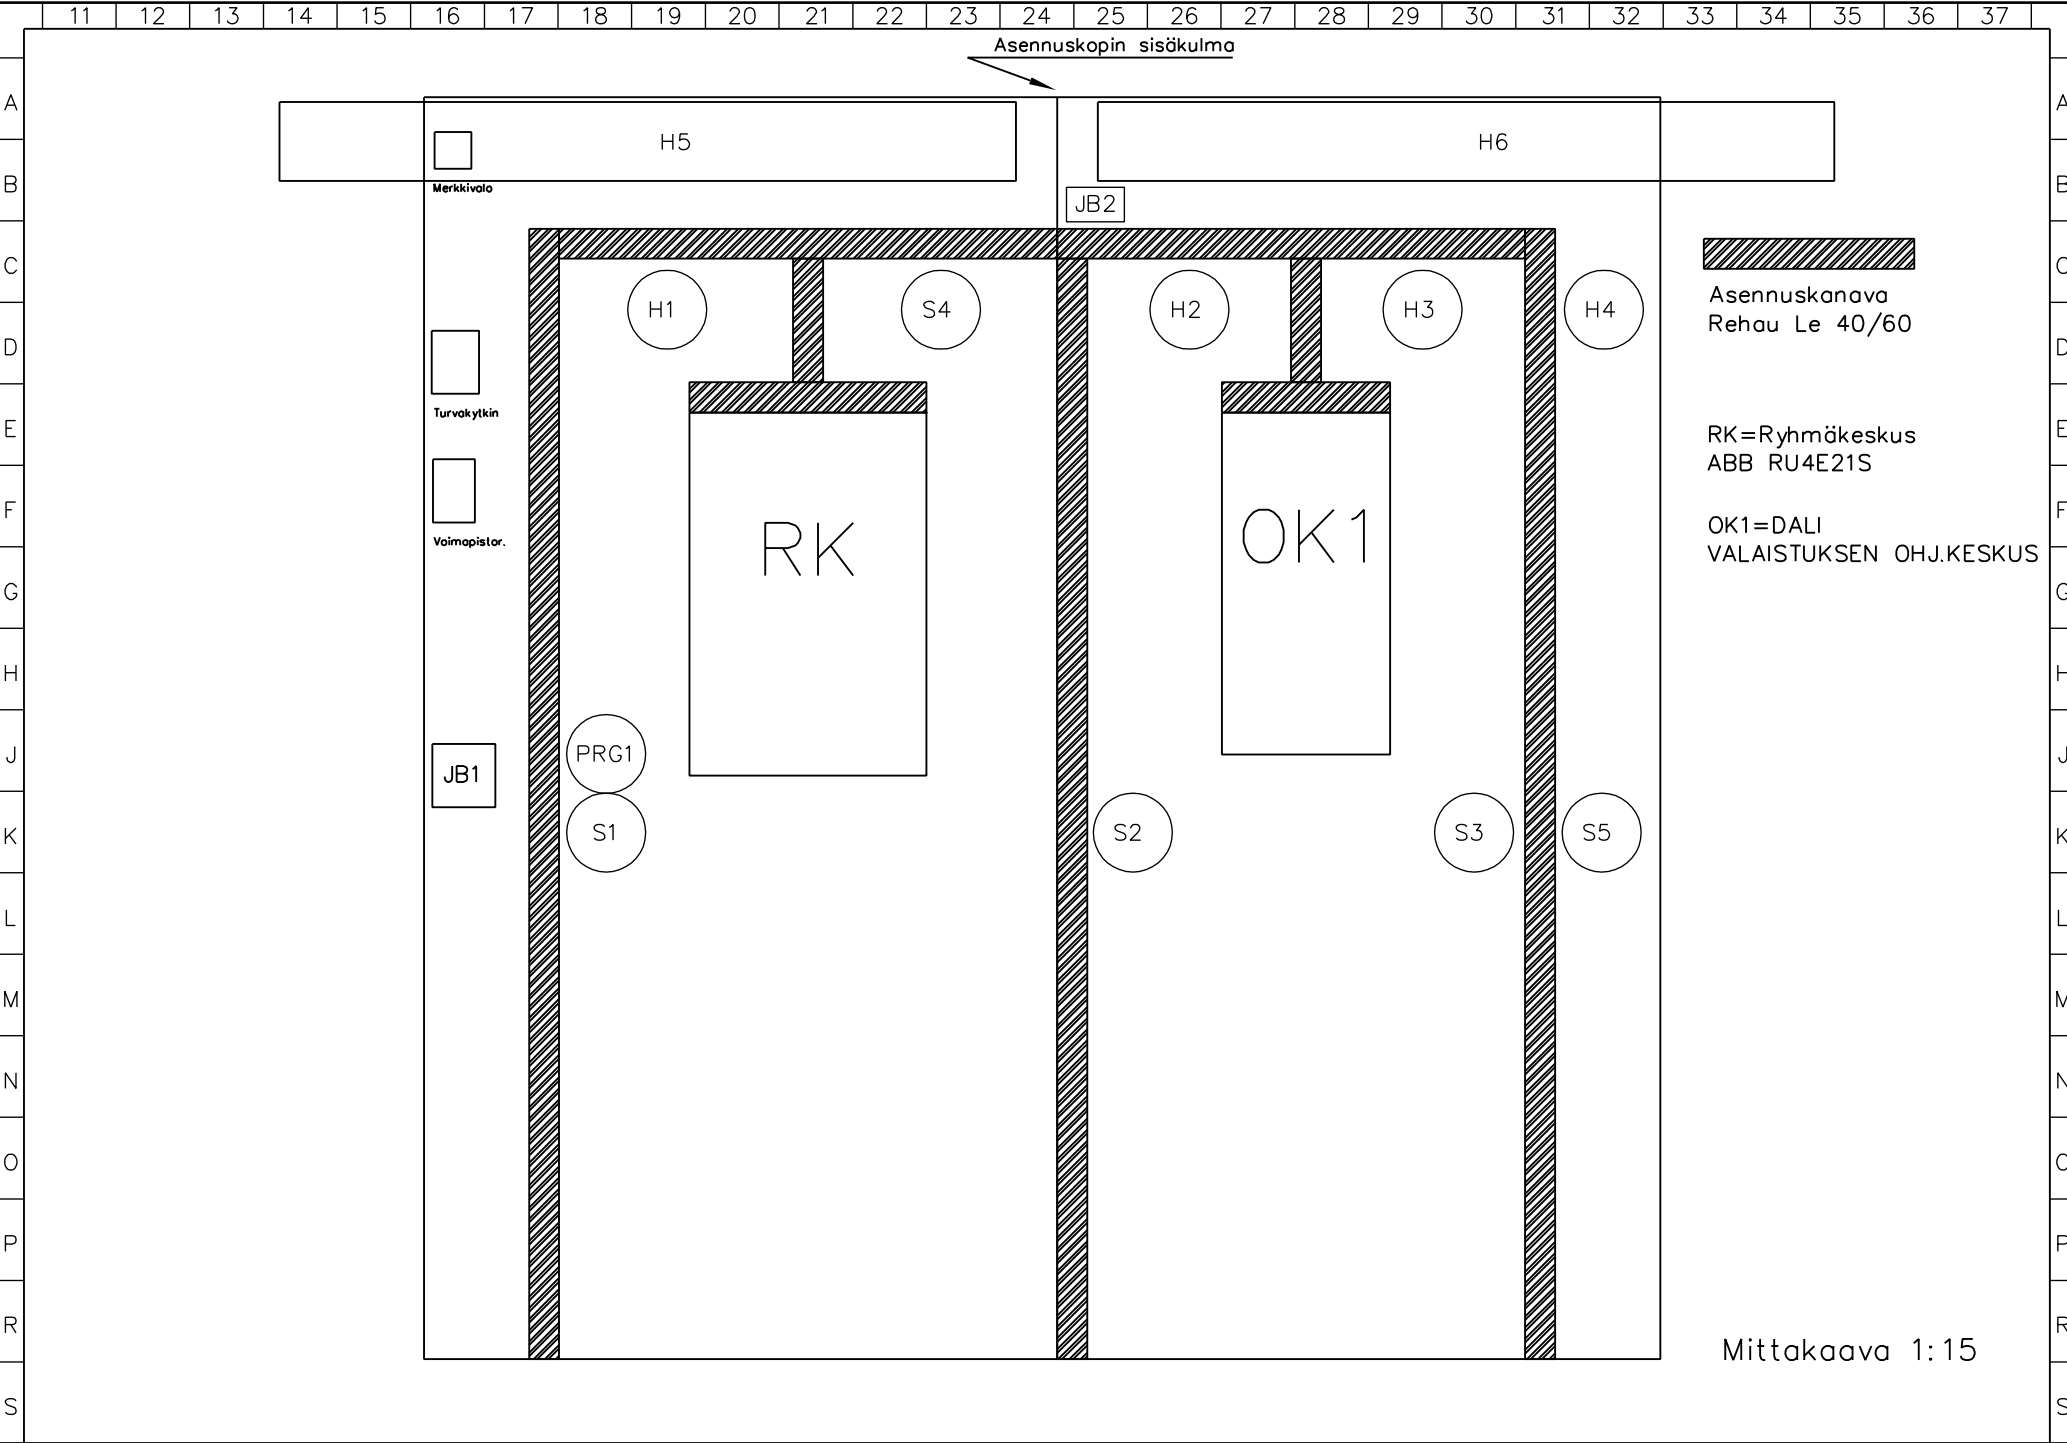

Mittakaava 1:15

Kiinteistöjen automaatiojärj. Harjoitusympäristö DALI valaistuksen ohjaus	Suunn. Hottuk#17.8.2012	Kokonaisuus	Sähköpositio	Työnumero
	Piirt. Hottukei	Lehti 1/2	Piirustusnumero	
	Tark.	SÄH		