


D muutos
E muutos
F muutos

A muutos
B muutos
C muutos

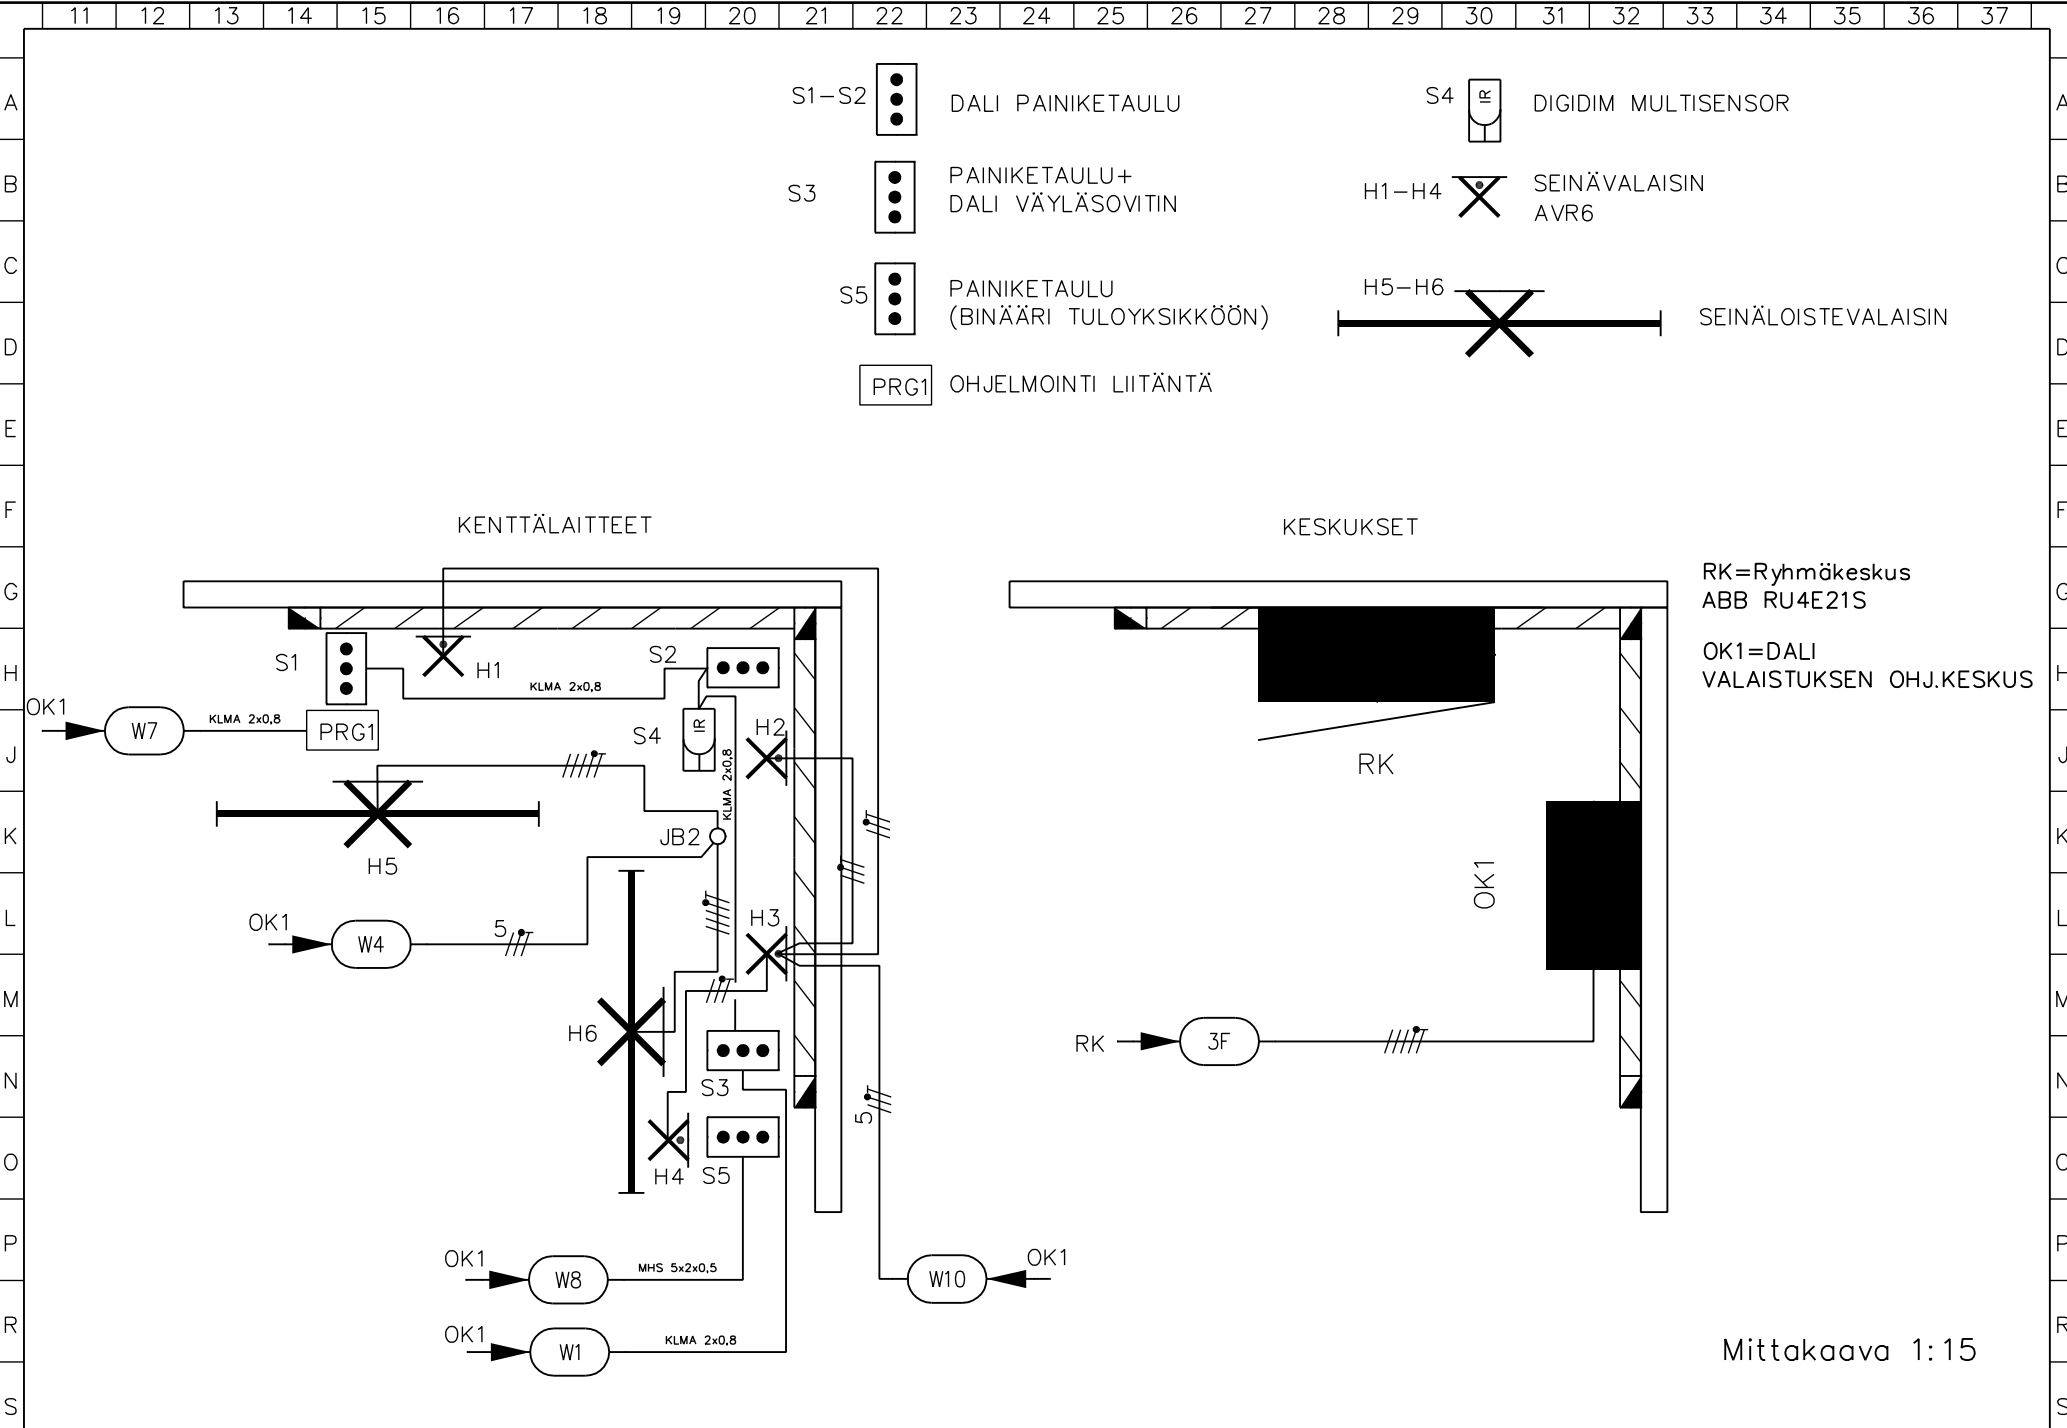

- S1-S2 DALI PAINIKETAULU
- S3 PAINIKETAULU+ DALI VÄYLÄSOVITIN
- S5 PAINIKETAULU (BINÄARI TULOYKSIKKÖÖN)
- PRG1 OHJELMOINTI LIITÄNTÄ

S4 DIGIDIM MULTISENSOR

H1-H4 SEINÄVALAISIN AVR6

H5-H6 SEINÄLOISTEVALAISIN

KENTTÄLAITTEET

KESKUKSET

RK=Ryhmäkeskus
ABB RU4E21S
OK1=DALI
VALAISTUKSEN OHJ.KESKUS

Mittakaava 1:15

Kiinteistöjen automaatiojärj.
Tasopiirustus
DALI valaistuksen ohjaus

Suunn. Hottukei 7.8.2012	Kokonaisuus	Sähköpositio	Työnumero
Piirt. Hottukei	Lehti 2/2	Piirustusnumero	
Tark.		SÄH	