


D muutos	E muutos	F muutos
A muutos	B muutos	C muutos

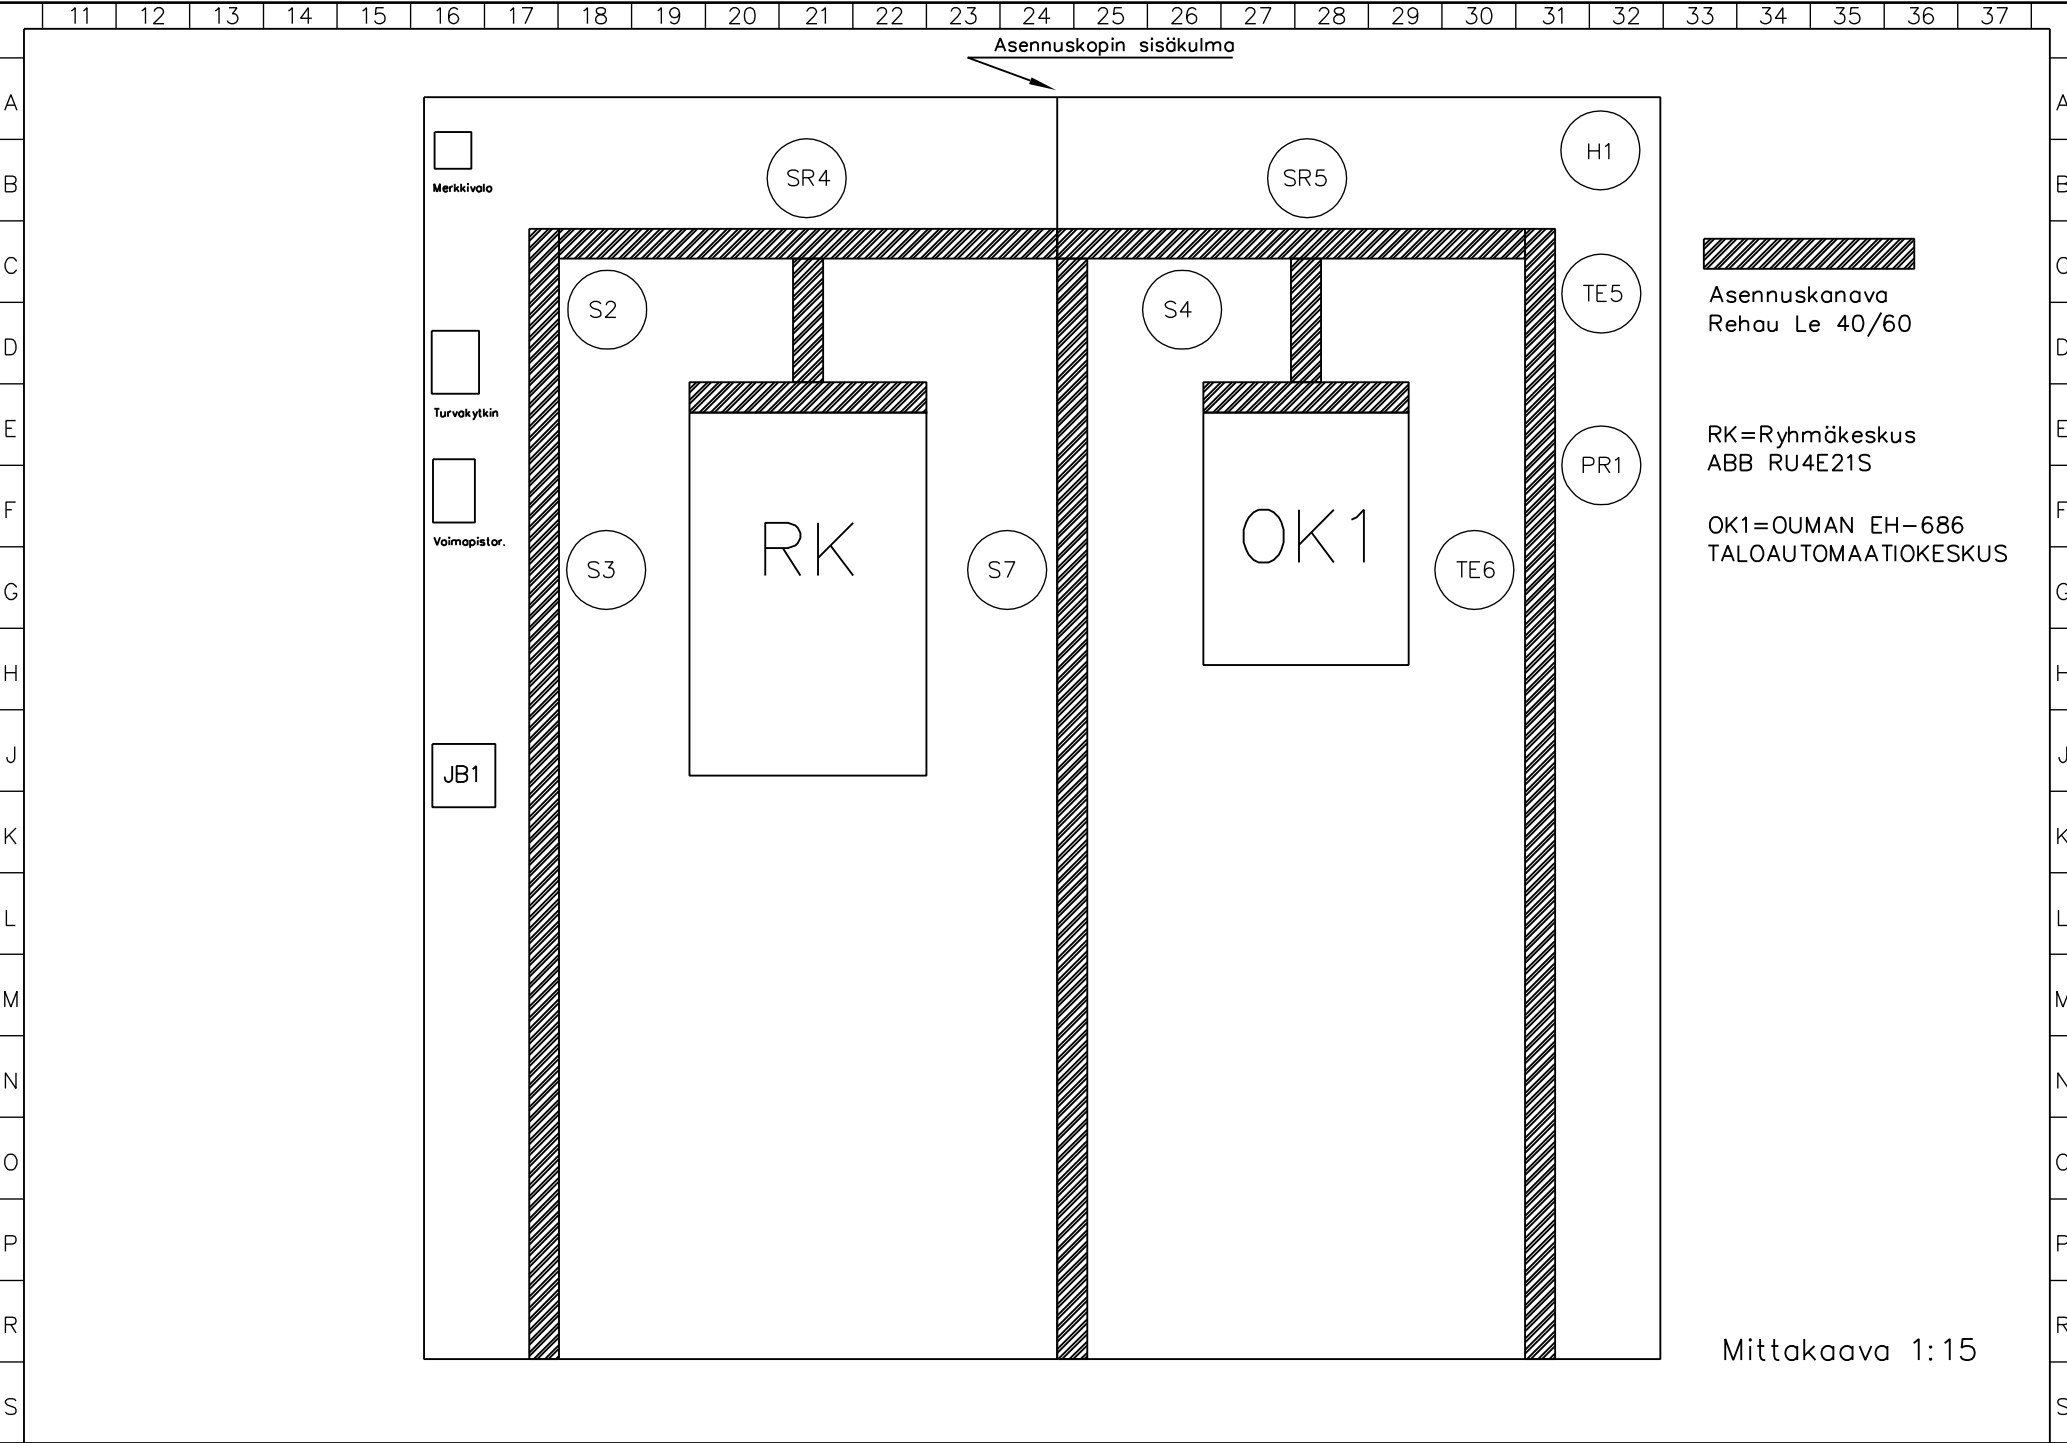

 Asennuskanava  
Rehau Le 40/60

RK=Ryhmäkeskus  
ABB RU4E21S

OK1=OUMAN EH-686  
TALOAUTOMAATIOKESKUS

Mittakaava 1:15

Suunn. Hottuku 17.8.2012	Kokonaisuus	Sähköpositio	Työnumero
Piirt. Hottukei	Lehti 1/2	Piirustusnumero	
Tark.	SÄH		

Kiinteistöjen automaatiojärj.  
Harjoitusympäristö  
Ouman EH-686