


3.12.2012
Häiriötilausnumero: 686, EH-686
A muutos
B muutos
C muutos
D muutos
E muutos
F muutos

11 12 13 14 15 16 17 18 19 20 21 22 23 24 25 26 27 28 29 30 31 32 33 34 35 36 37

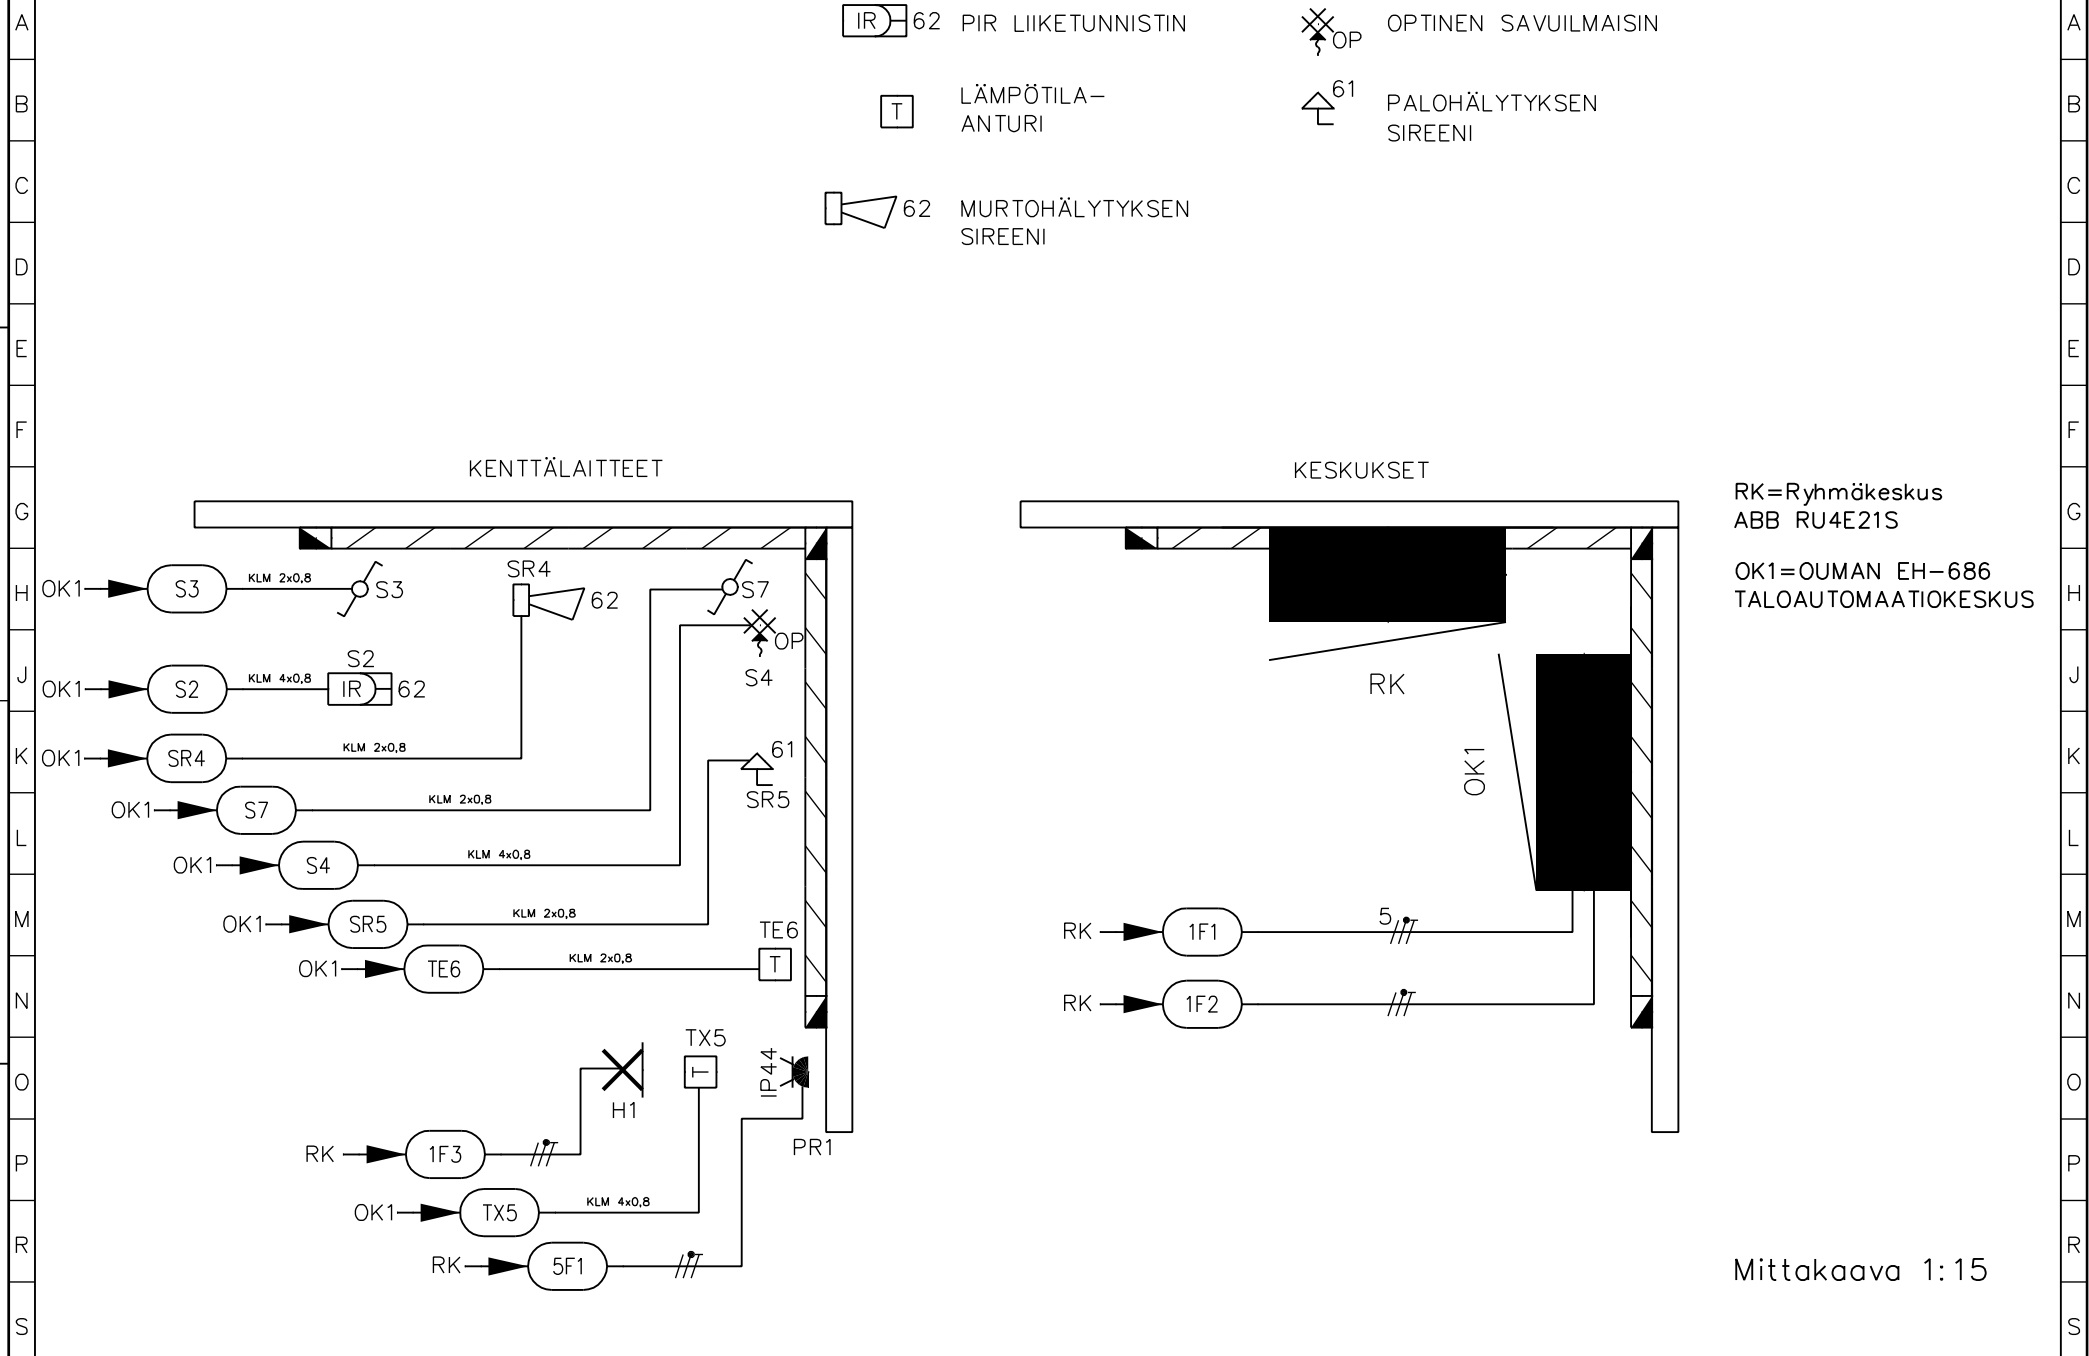

RK=Ryhmäkeskus
ABB RU4E21S
OK1=OUMAN EH-686
TALOAUTOMAATIOKESKUS

Mittakaava 1:15

Kiinteistöjen automaatiojärj. Tasopiirustus Ouman EH-686		Suunn. Hottuku 7.8.2012	Kokonaisuus	Sähköpositio	Työnumero
Piirt. Hottukei	Tark.	Lehti 2/2	Piirustusnumero SÄH		