


D muutos
E muutos
F muutos

A muutos
B muutos
C muutos

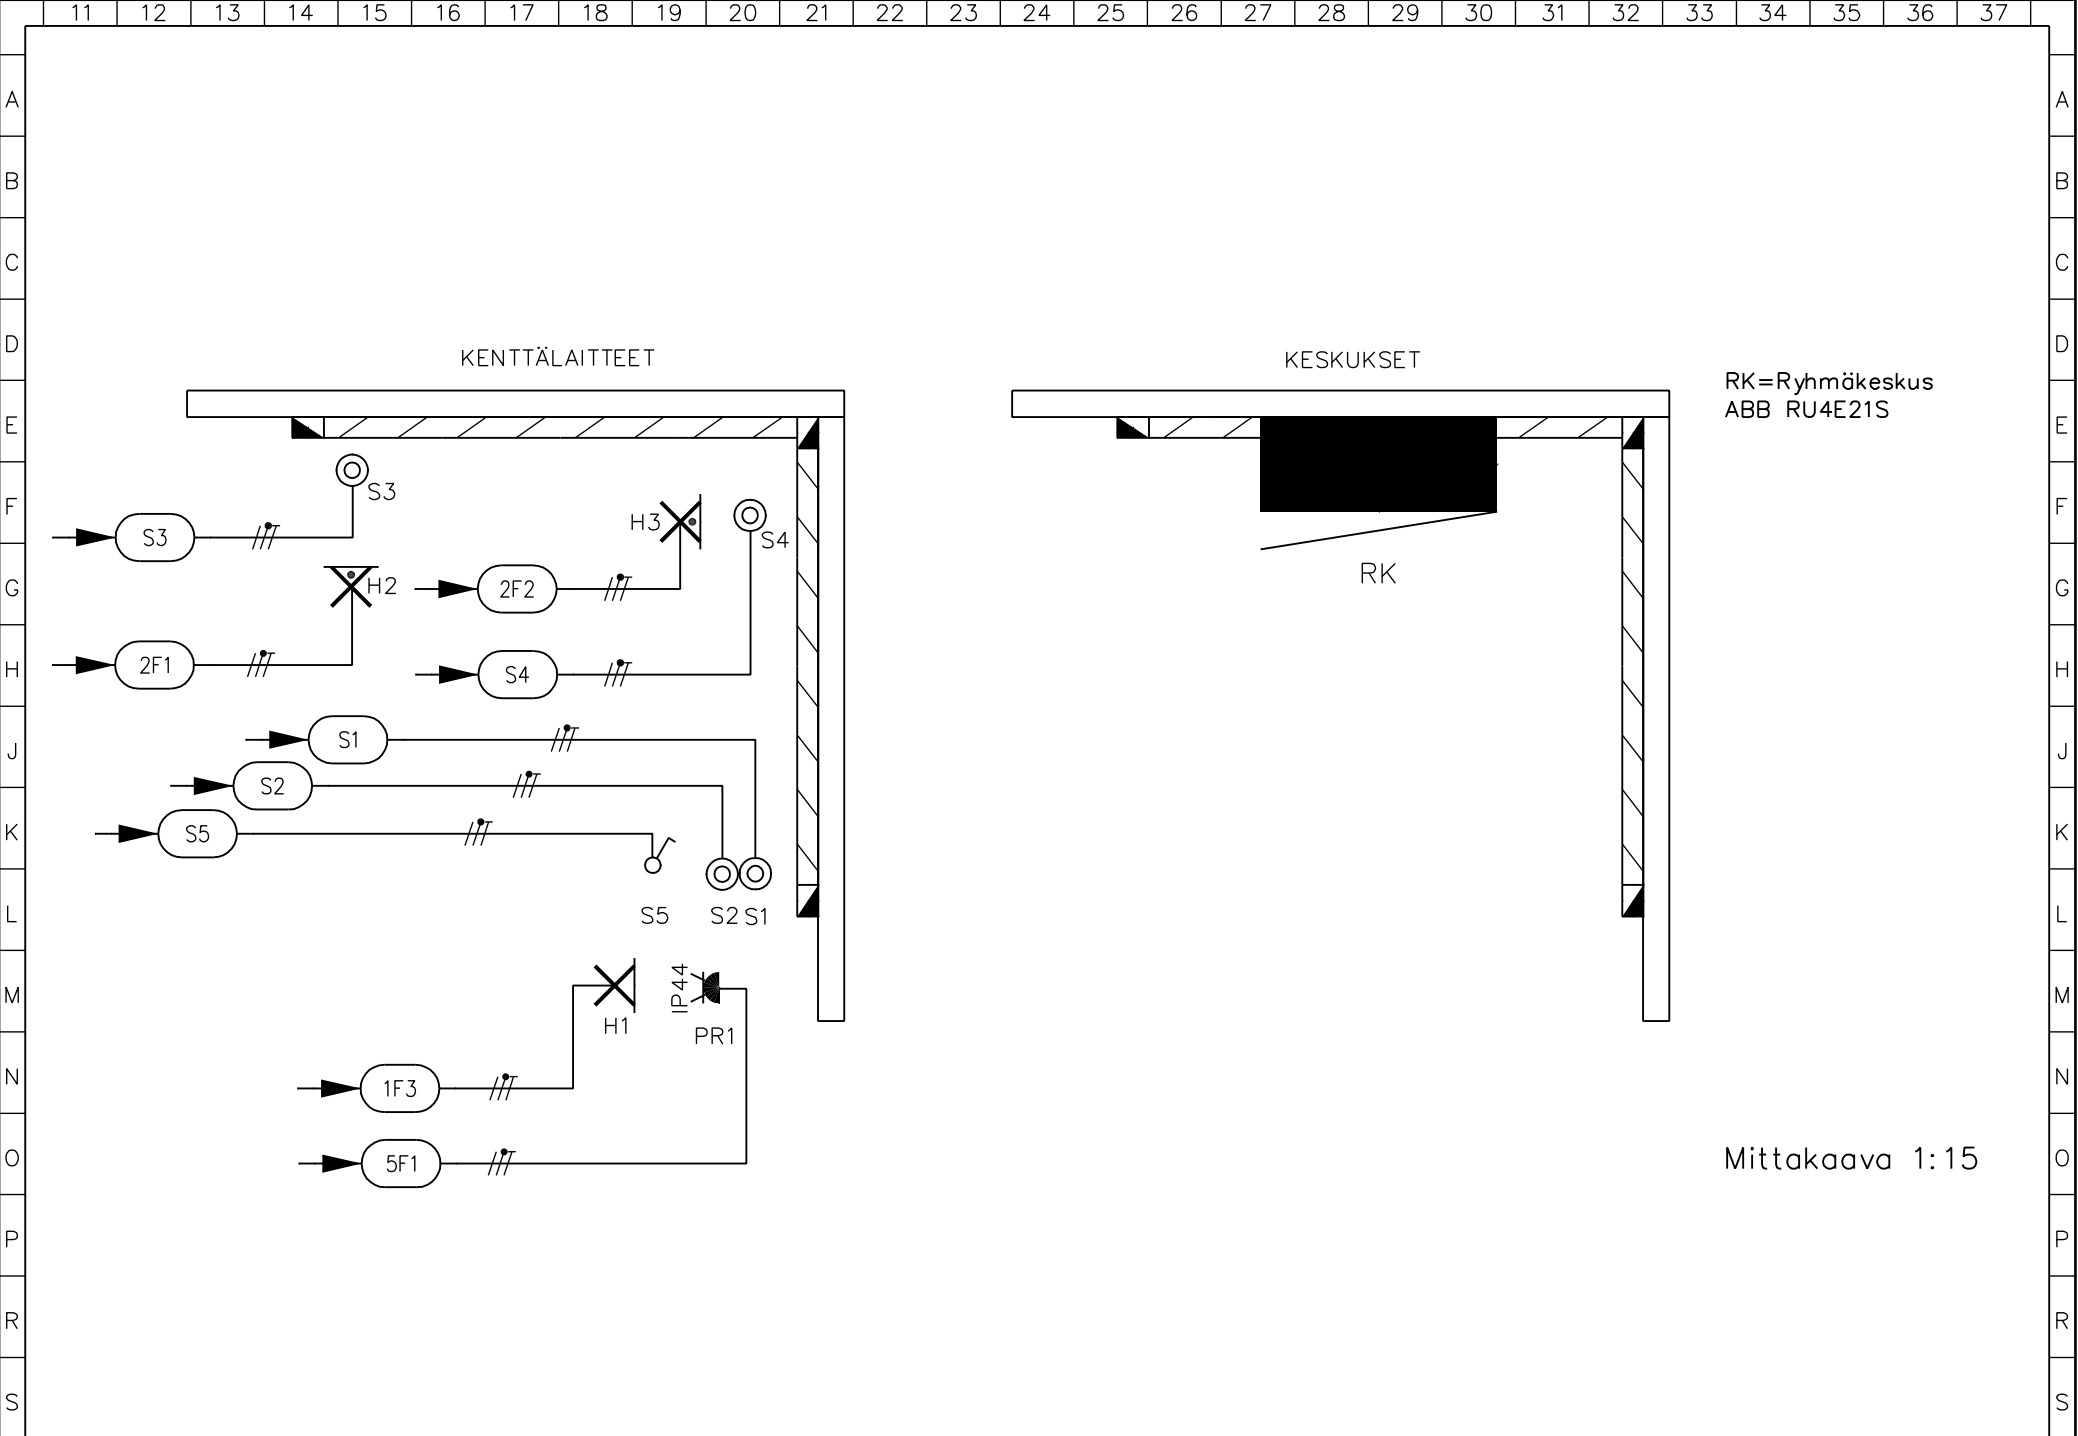

RK=Ryhmäkeskus
ABB RU4E21S

Mittakaava 1:15

Kiintistöjen automaatiojärj.
Siemens Logo-230
Valaistuksen ohjaus

Suunn. Hottuku 3.8.2012	Kokonaisuus	Sähköpositio	Työnnumero
Piirt. Hottukei	Lehti 2/2	Piiustusnumero	
Tark.	SÄH		