


D muutos
E muutos
F muutos
A muutos
B muutos
C muutos

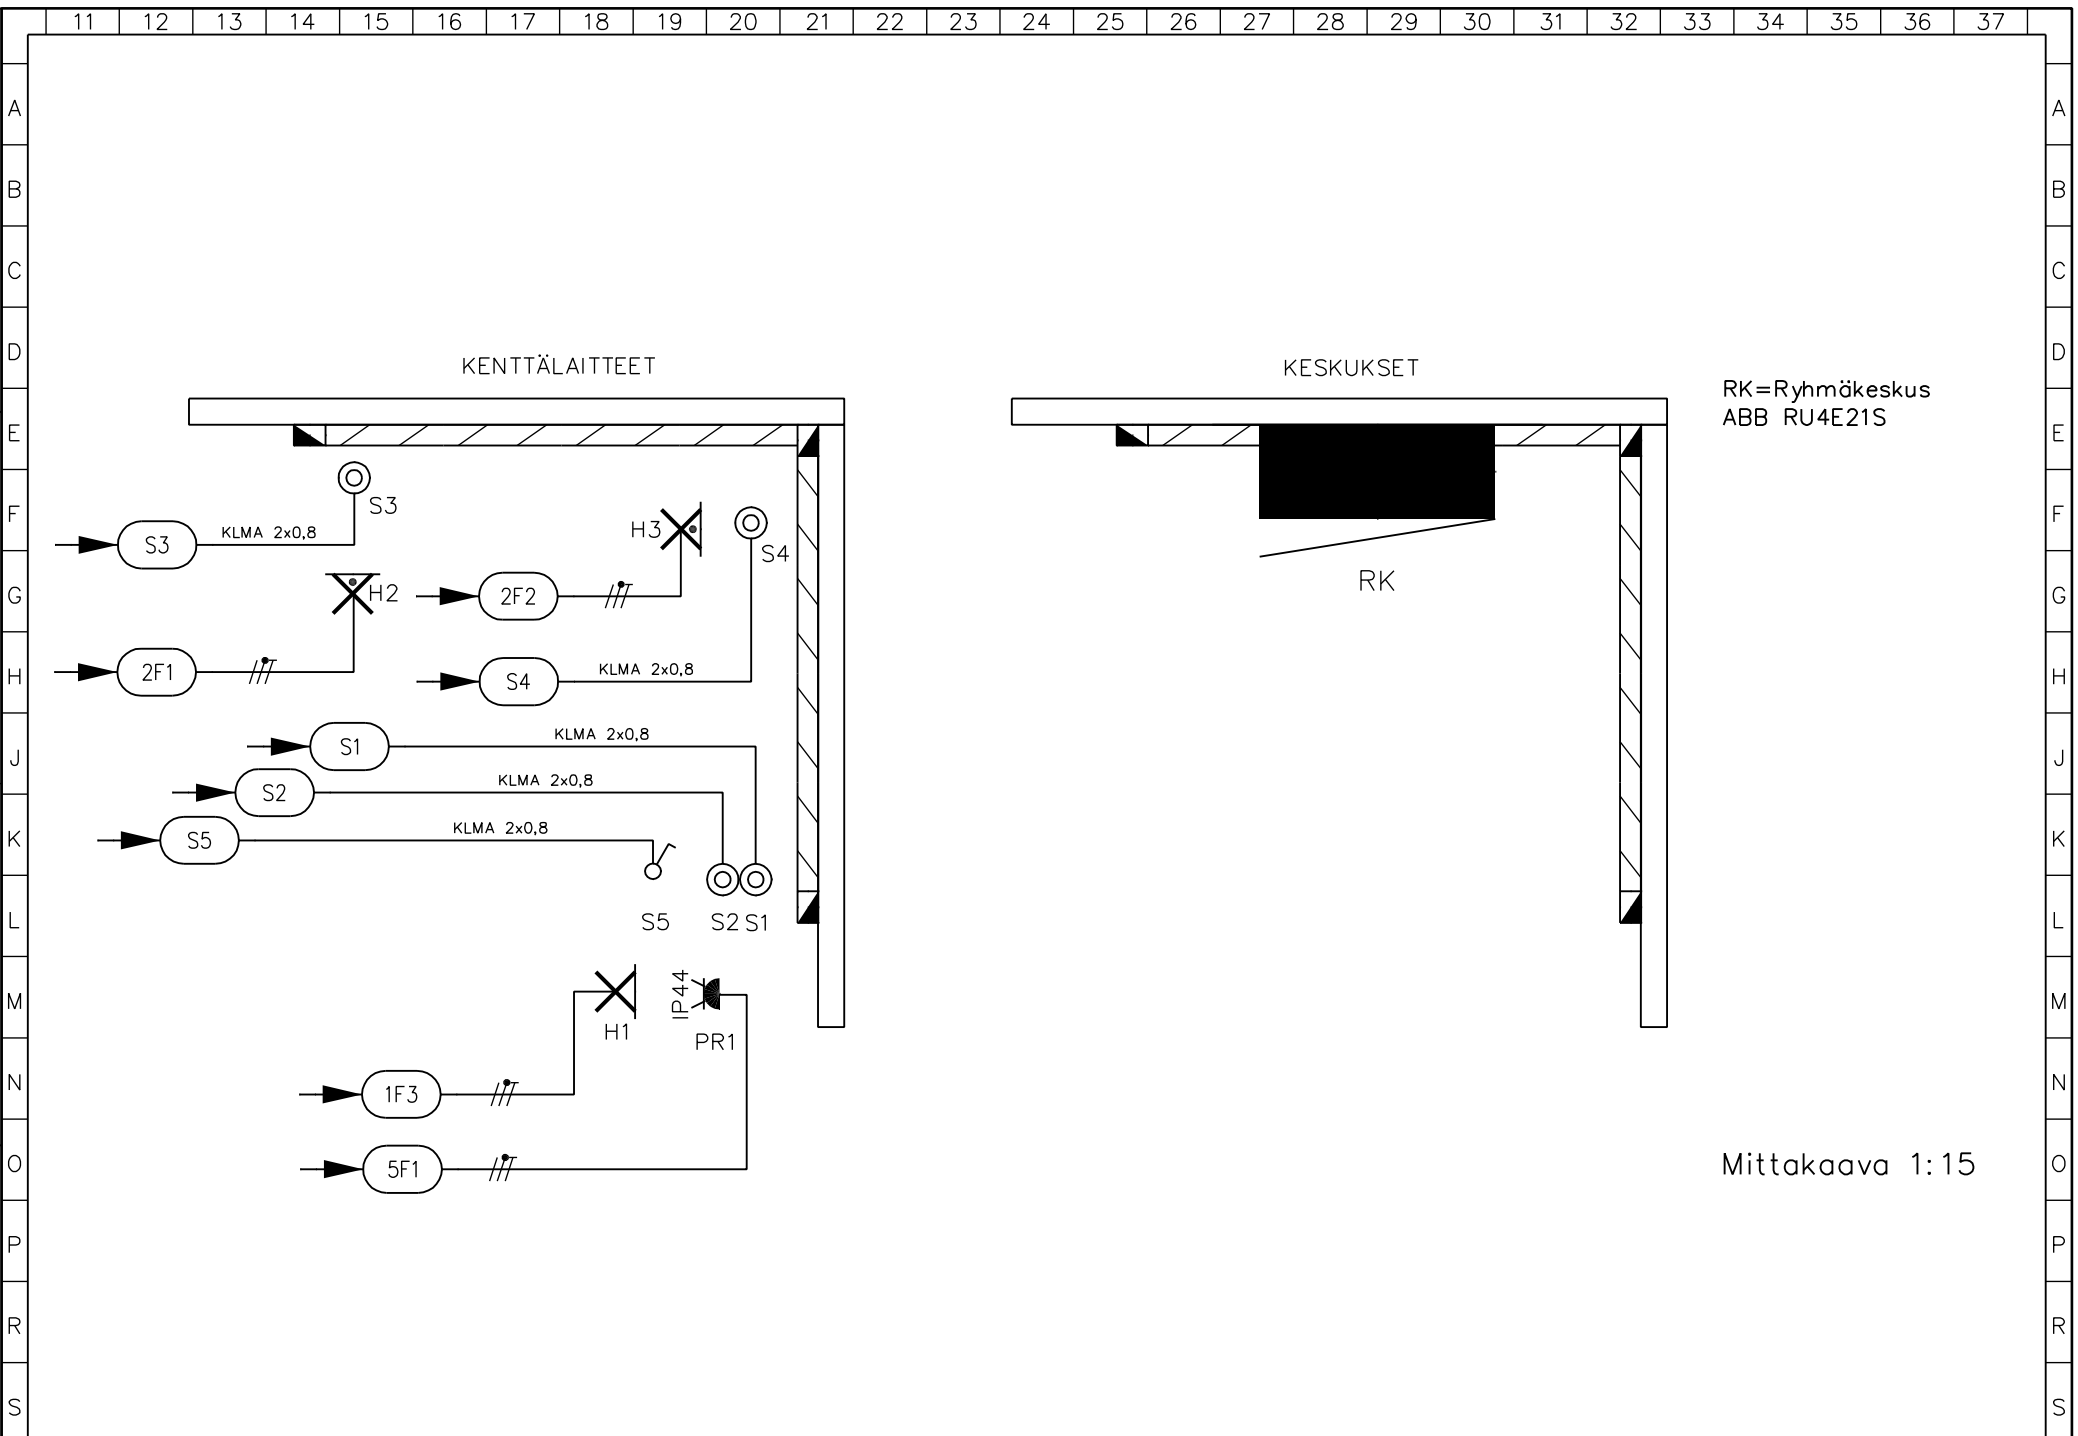

RK=Ryhmäkeskus
ABB RU4E21S

Mittakaava 1:15

A muutos
B muutos
C muutos

Kiintistöjen automaatiojärj.
Siemens Logo 12/24RC
Valaistuksen ohjaus

Suunn. Hattukei 13.8.2012	Kokonaisuus	Sähköpositio	Työnumero
Piirt. Hattukei	Lehti 2/2	Piirustusnumero	
Tark.		SÄH	