


D muutos  
E muutos  
F muutos

A muutos  
B muutos  
C muutos

11 12 13 14 15 16 17 18 19 20 21 22 23 24 25 26 27 28 29 30 31 32 33 34 35 36 37

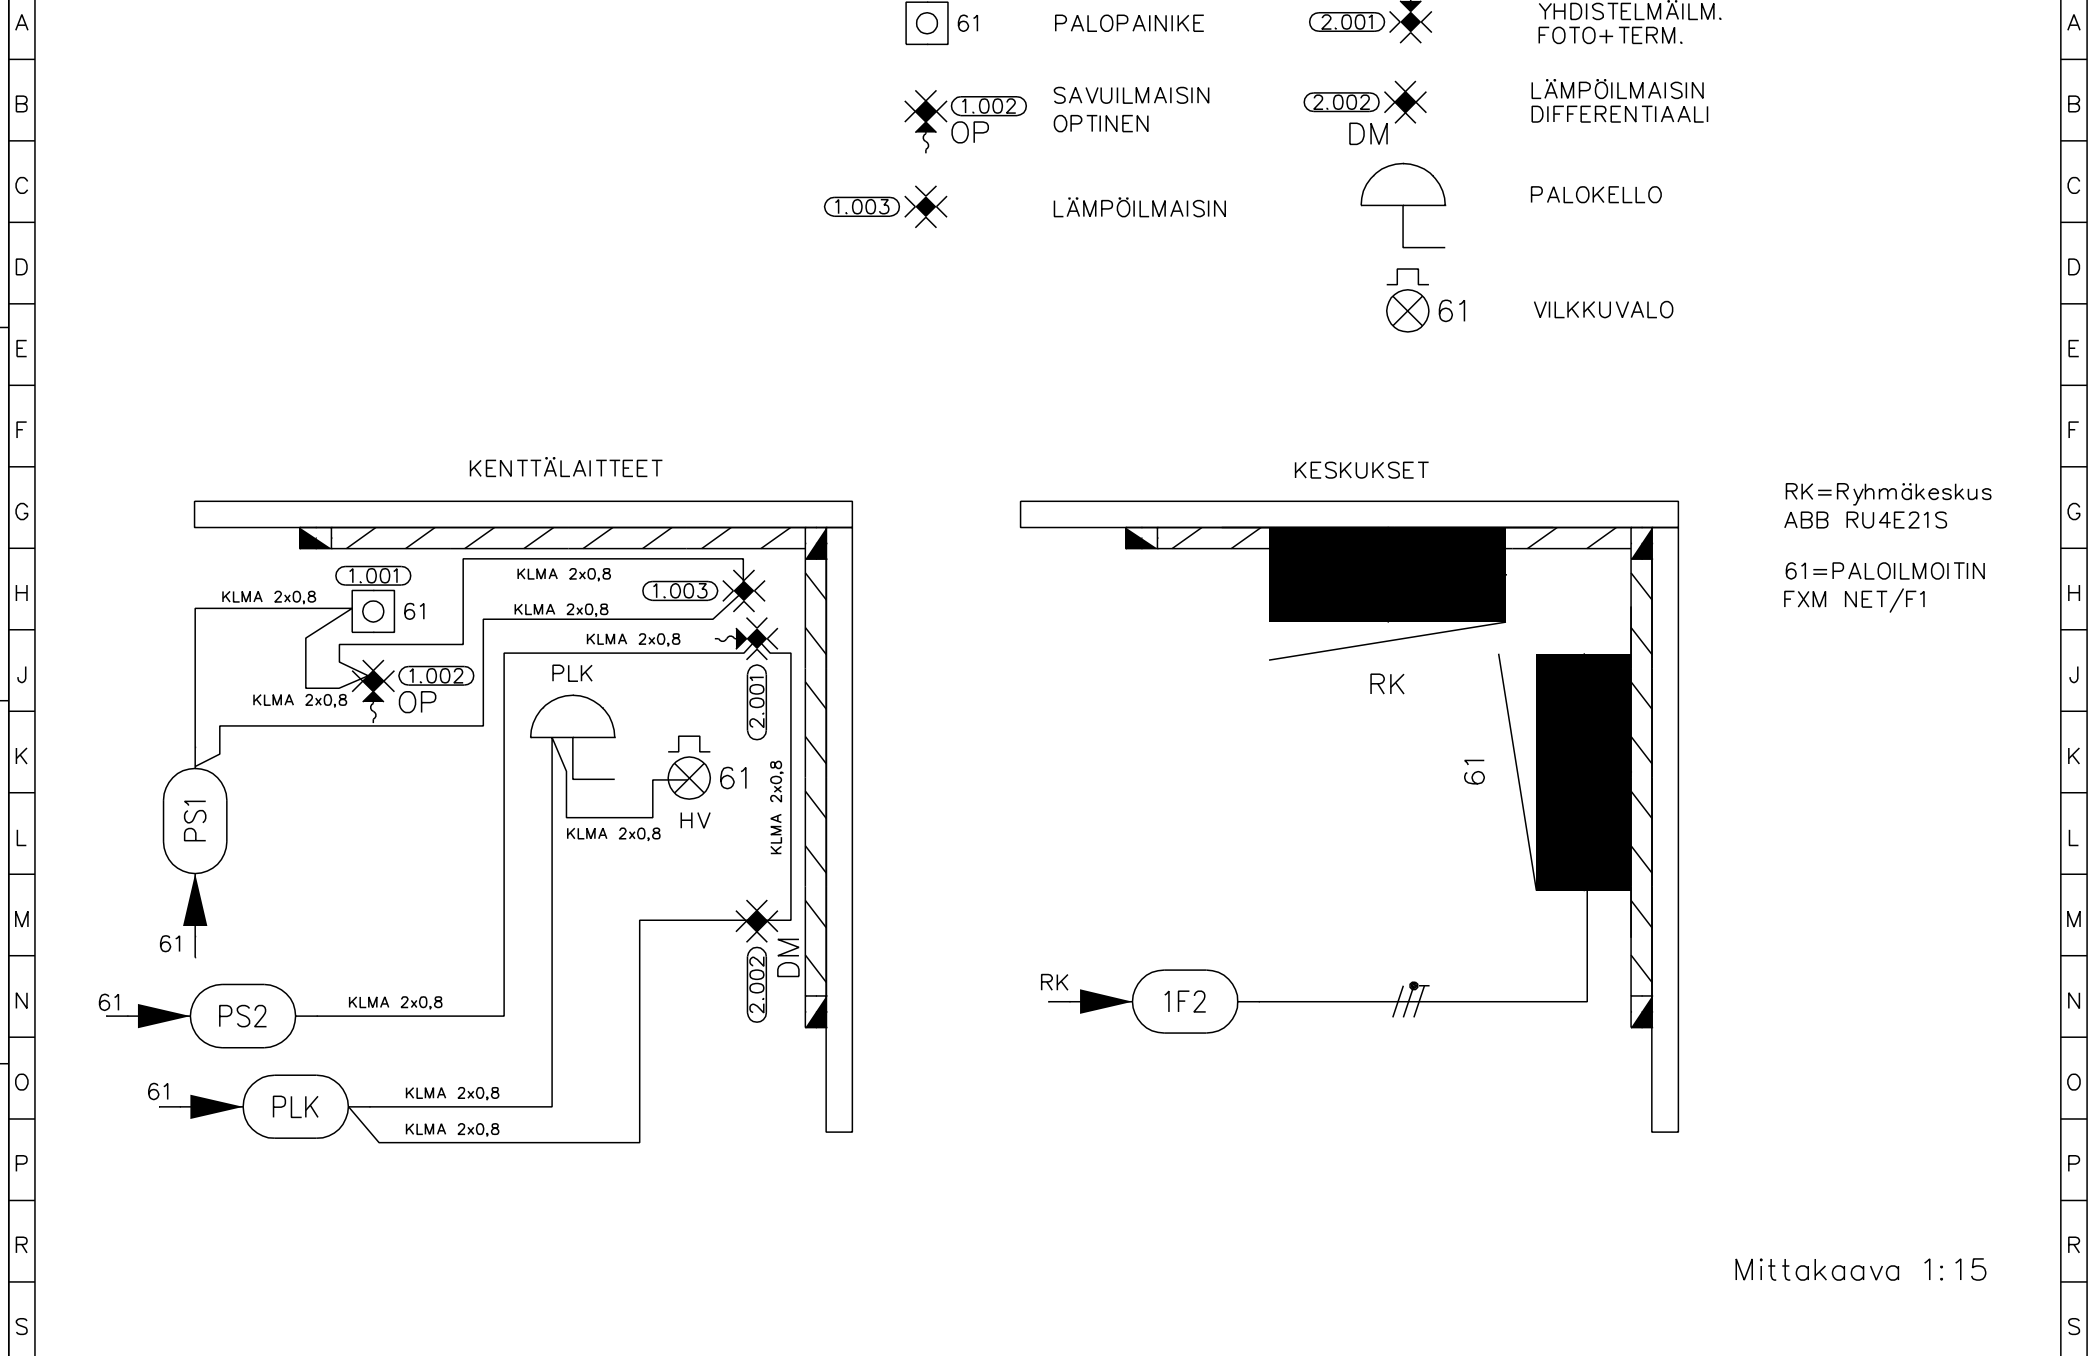

Mittakaava 1:15

Kiinteistöjen automaatiojärj.  
Tasopiirustus  
Paloilmoitinjärjestelmä

Suunn. Hottuke 15.8.2012	Kokonaisuus	Sähköpositio	Työnumero
Piirt. Hottuke	Lehti 2/2	Piirustusnumero	
Tark.		SÄH	