



D muutos
E muutos
F muutos
A muutos
B muutos
C muutos

11 12 13 14 15 16 17 18 19 20 21 22 23 24 25 26 27 28 29 30 31 32 33 34 35 36 37

Asennuskopin sisäkulma

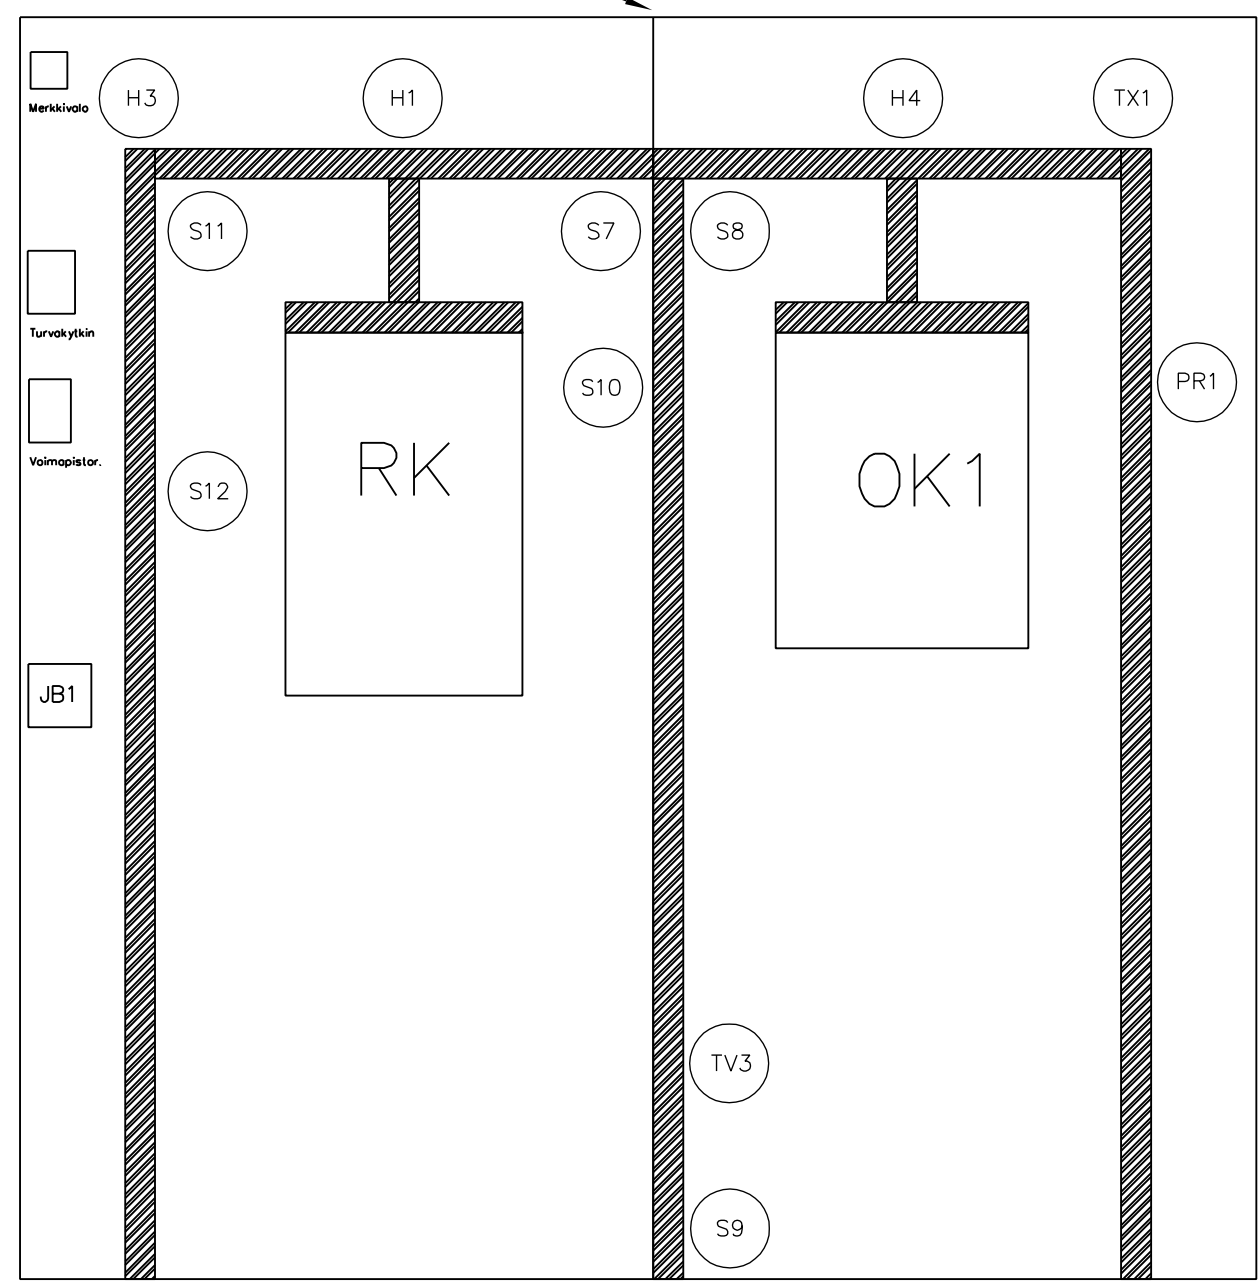


Asennuskanava
Rehau Le 40/60

RK=Ryhmäkeskus
ABB RU4E21S

OK1=OUMAN PLUS
TALOAUTOMAATIOKESKUS

Mittakaava 1:15

		Kiinteistöjen automaatiojärj. Harjoitusympäristö Ouman Plus-valvonta		Suunn. Hottuku#15.8.2012 Piirt. Hottukei Tark.	Kokonaisuus Lehti 1/2	Sähköpositio Piirustusnumero SÄH	Työnumero
--	--	--	--	--	-----------------------------	---	-----------