


D muutos
E muutos
F muutos
A muutos
B muutos
C muutos

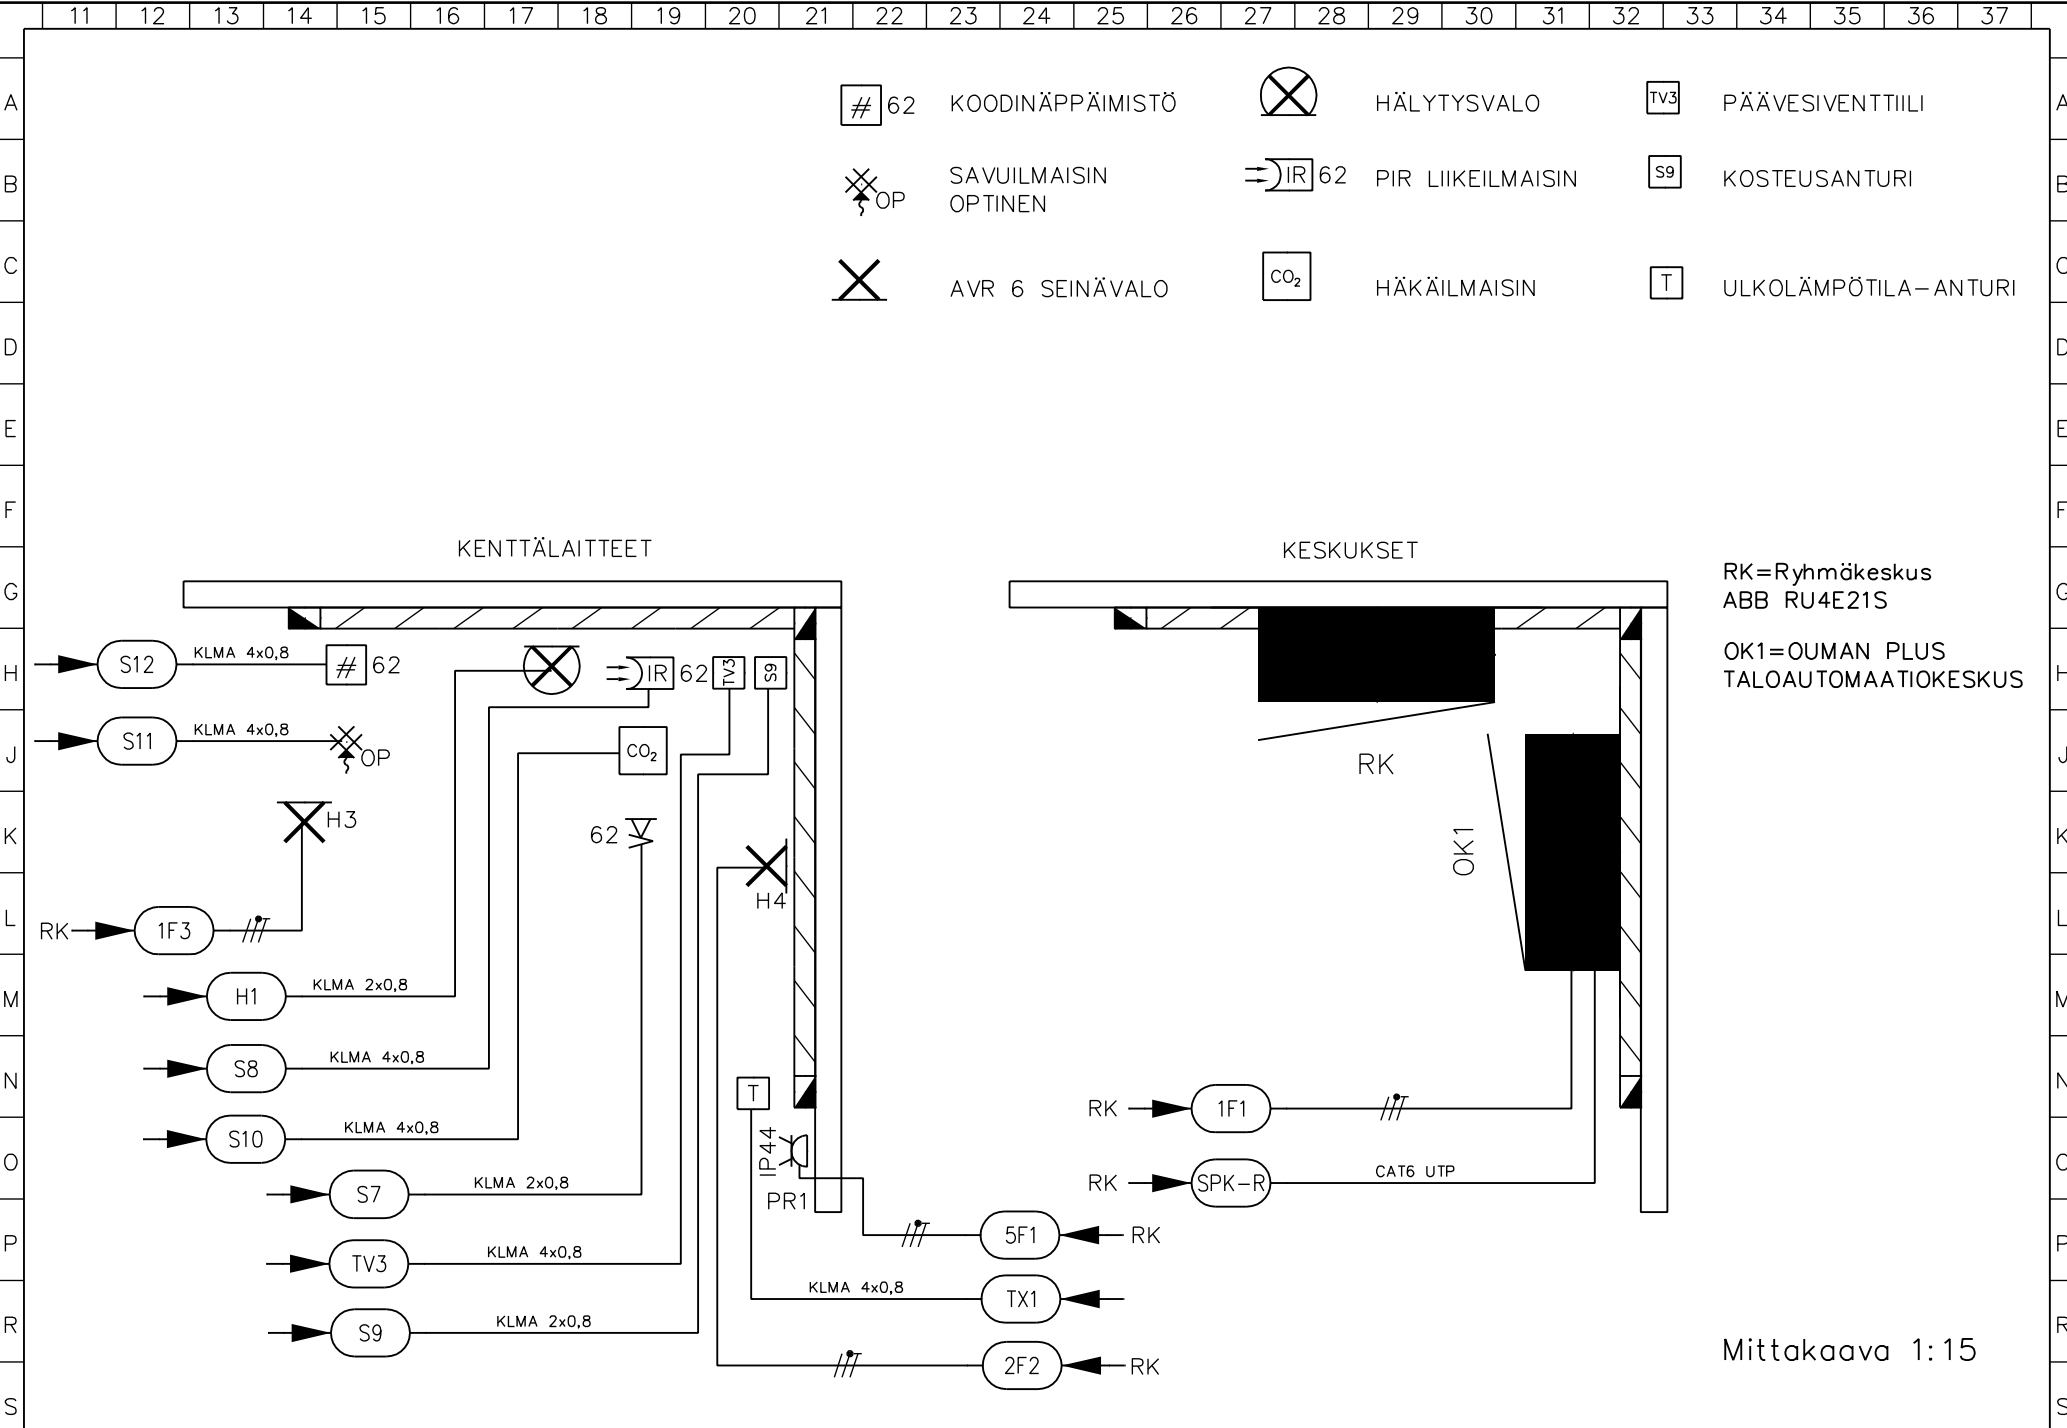

RK=Ryhmäkeskus
ABB RU4E21S
OK1=OUMAN PLUS
TALOAUTOMAATIOKESKUS

Mittakaava 1:15

Kiinteistöjen automaatiojärj. Tasopiirustus Ouman Plus-valvonta		Suunn. Hottuku#16.8.2012	Kokonaisuus	Sähköpositio	Työnnumero
Piirt. Hottukei	Tark.	Lehti 2/2	Piirustusnumero SÄH		