
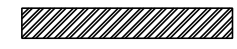


D muutos
E muutos
F muutos
A muutos
B muutos
C muutos

11 12 13 14 15 16 17 18 19 20 21 22 23 24 25 26 27 28 29 30 31 32 33 34 35 36 37

Asennuskopin sisäkulma

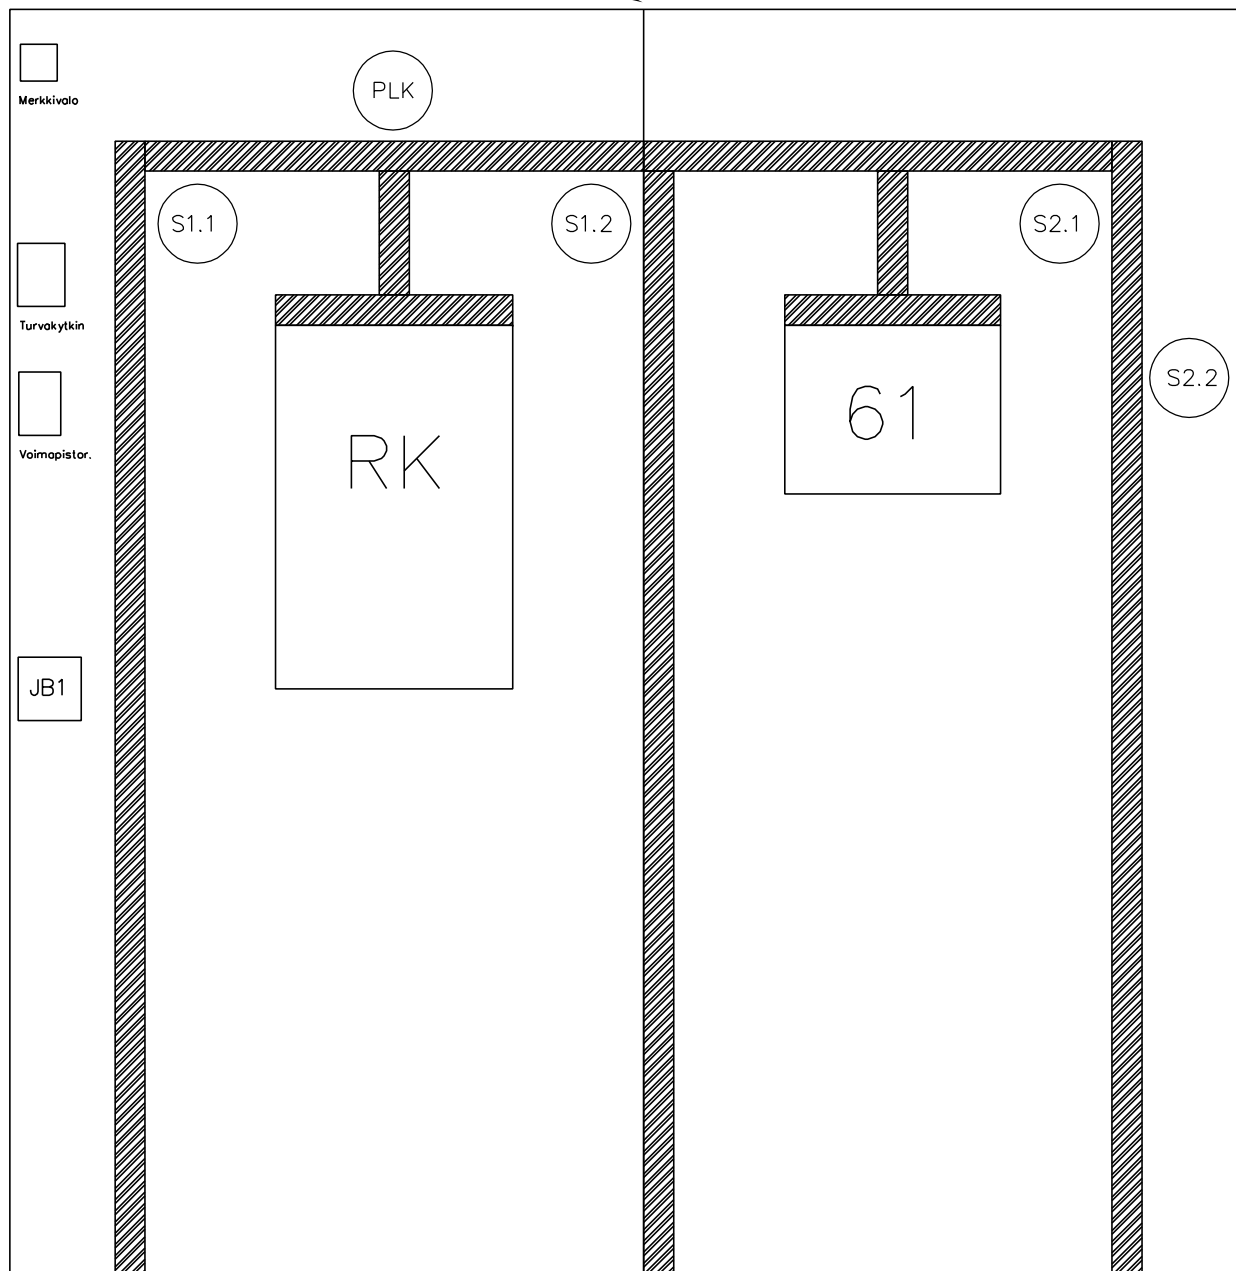

Asennuskanava
Rehau Le 40/60

RK=Ryhmäkeskus
ABB RU4E21S

61=SMARTLINE
PALOVAROITINKESKUS

Mittakaava 1:15

Kiinteistöjen automaatiojärj.
Harjoitusympäristö
Palovaroin järjestelmä

Suunn. Hattukela 5.8.2012	Kokonaisuus	Sähköpositio	Työnumero
Piirt. Hattukei	Lehti 1/2	Piiustusnumero	
Tark.	SÄH		