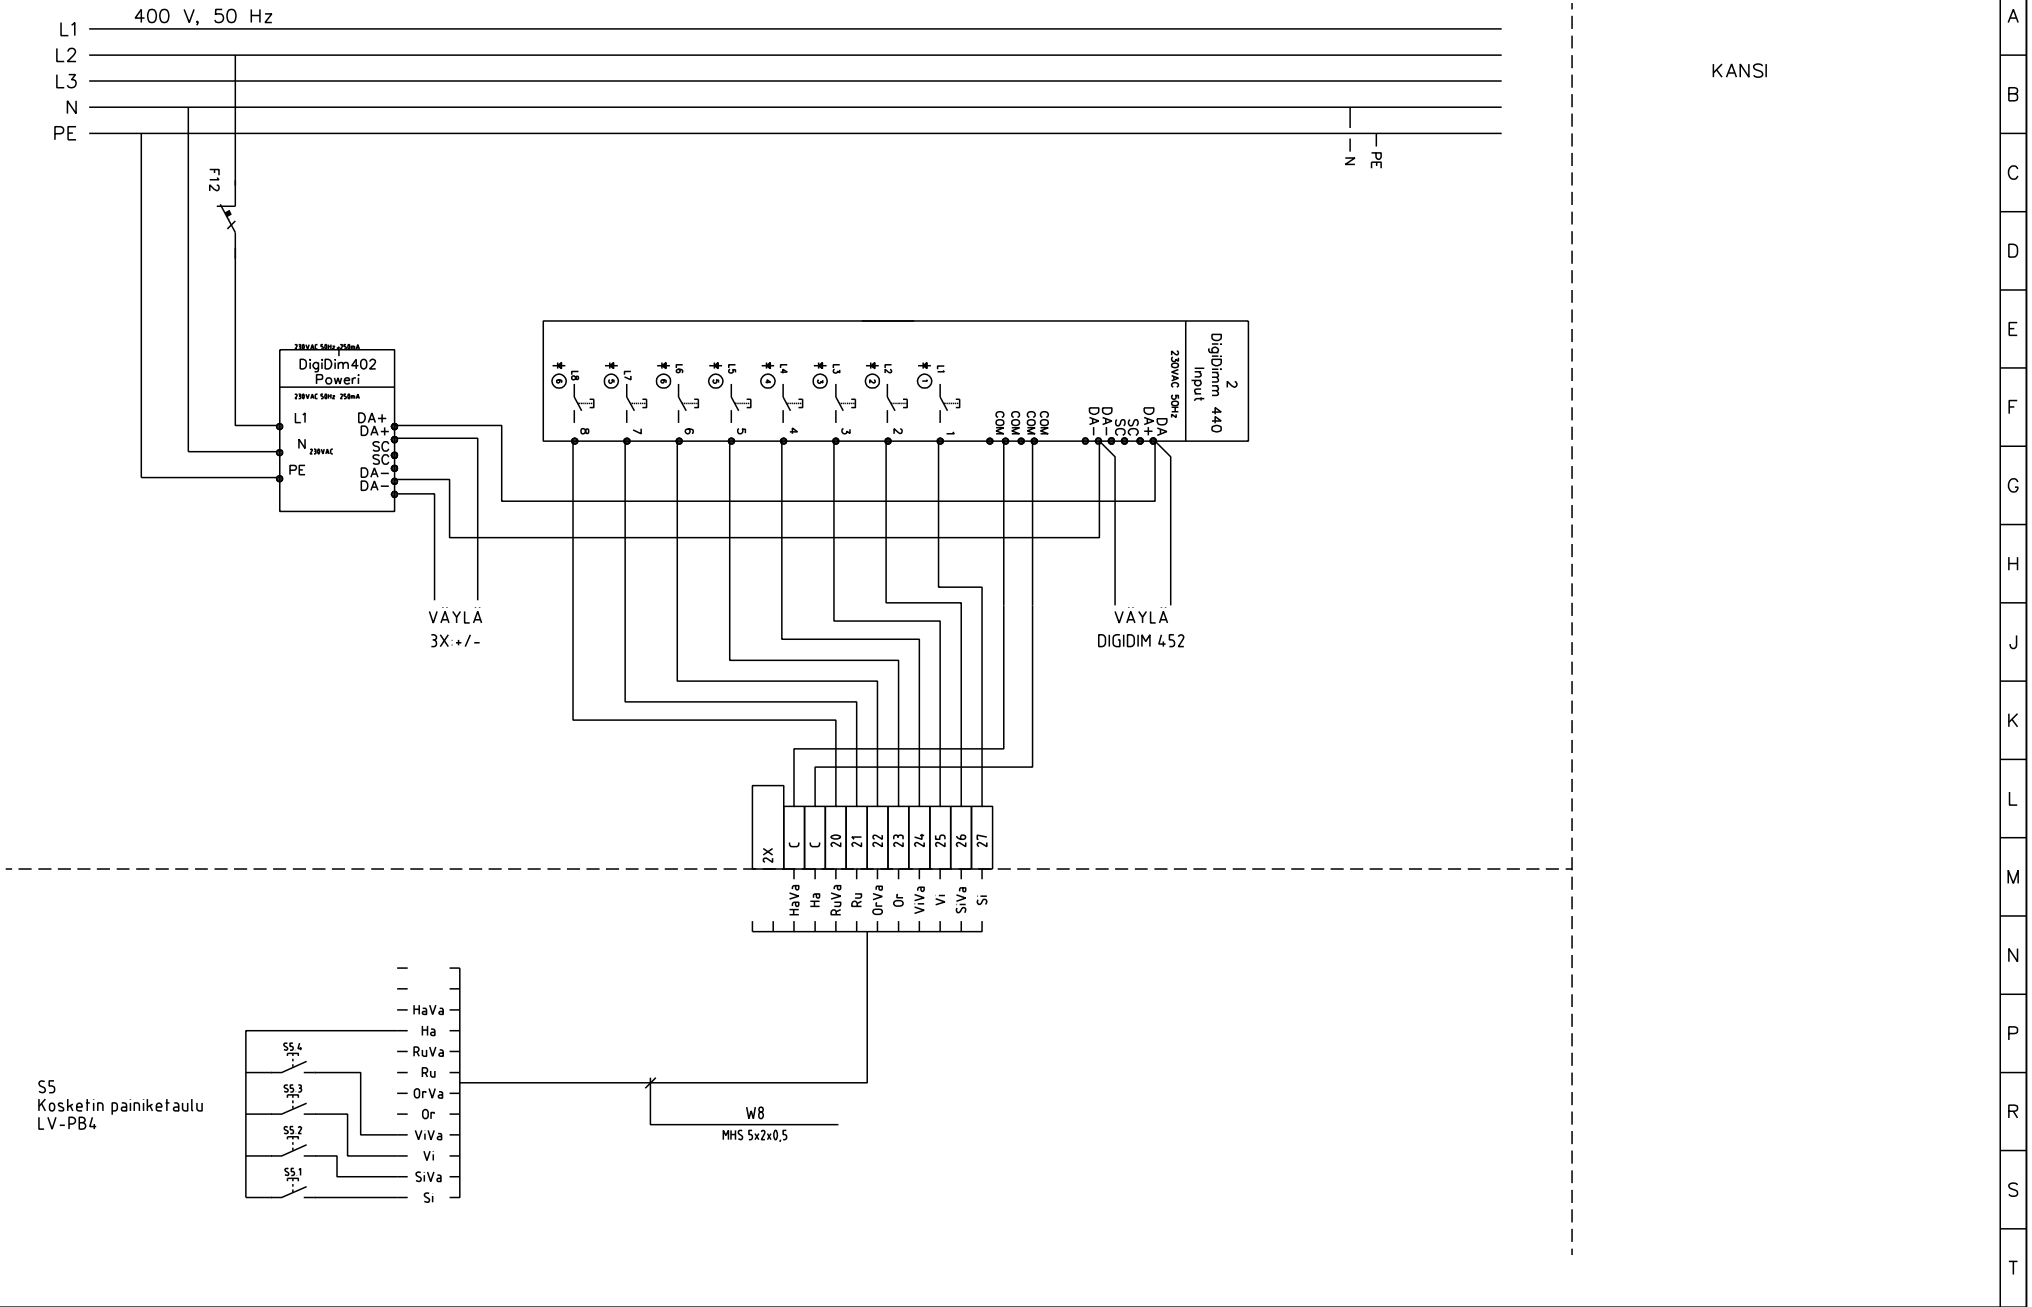


| | | | | | |
|---|---|---|---|---|---|
| | PVM. 17.8.2012 | PIIRT. | RAKENNUSKOHTEEN NIMI JA OSOITE | PIIRUSTUKSEN SISÄLTÖ | |
| | PVM. | SUUN. | JYVÄSKYLÄN AMMATTIOPISTO | PÄÄPIIRIKAAVIO | LEHTI 5 / 7 |
| | PVM. | HYV. | KIINTEISTÖJEN AUTOMAATIOJ. | OK1 | TYÖ NO / MUUT |
| | | | DALI VALAISTUKSEN OHJAUS | | PIIR.NO |