


3.12.2011

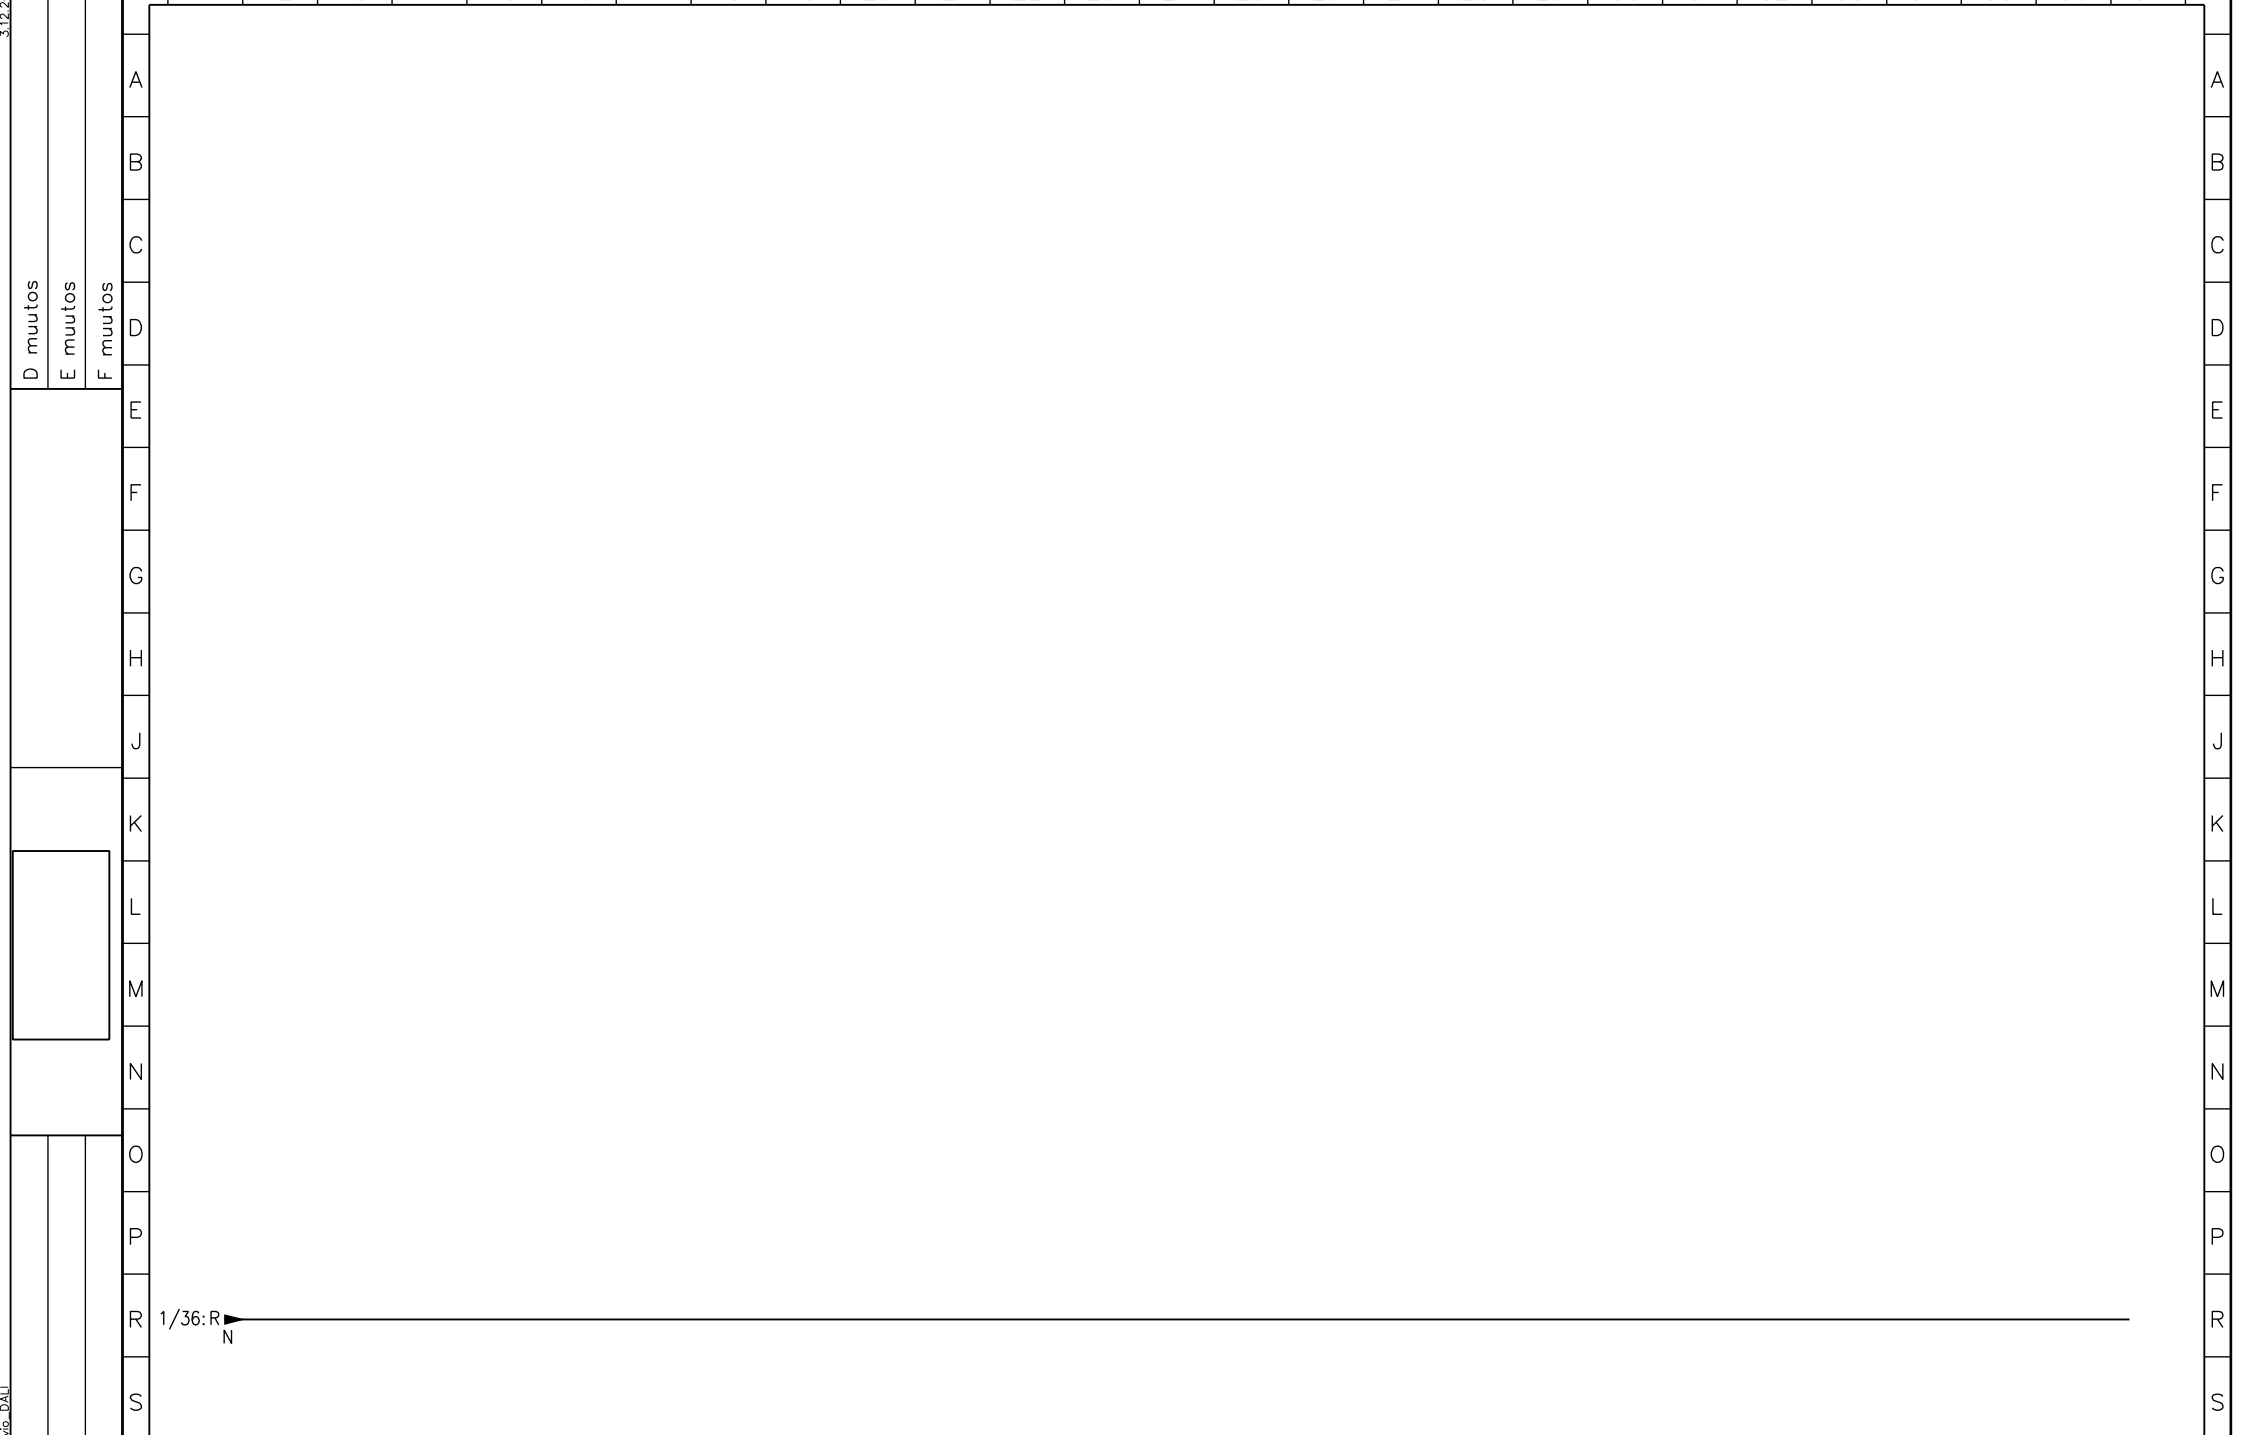

D muutos
E muutos
F muutos

A muutos
B muutos
C muutos

A muutos
B muutos
C muutos

A muutos
B muutos
C muutos

1/36:R
N

[Empty box]

KIINTEISTÖJEN AUTOMAATIO-
JÄRJESTELMÄT

KIINTEISTÖJEN AUTOMAATIOJ.
DALI
VALAISTUKSEN OHJAUS

Suunn. /7.11.2012	Kokonaisuus	Sähköpositio	Työnumero KAP_12-13
Piirt. hottukei	Lehti 2/2	Piirustusnumero	
Tark.		SÄH 406 13	