



D muutos  
E muutos  
F muutos

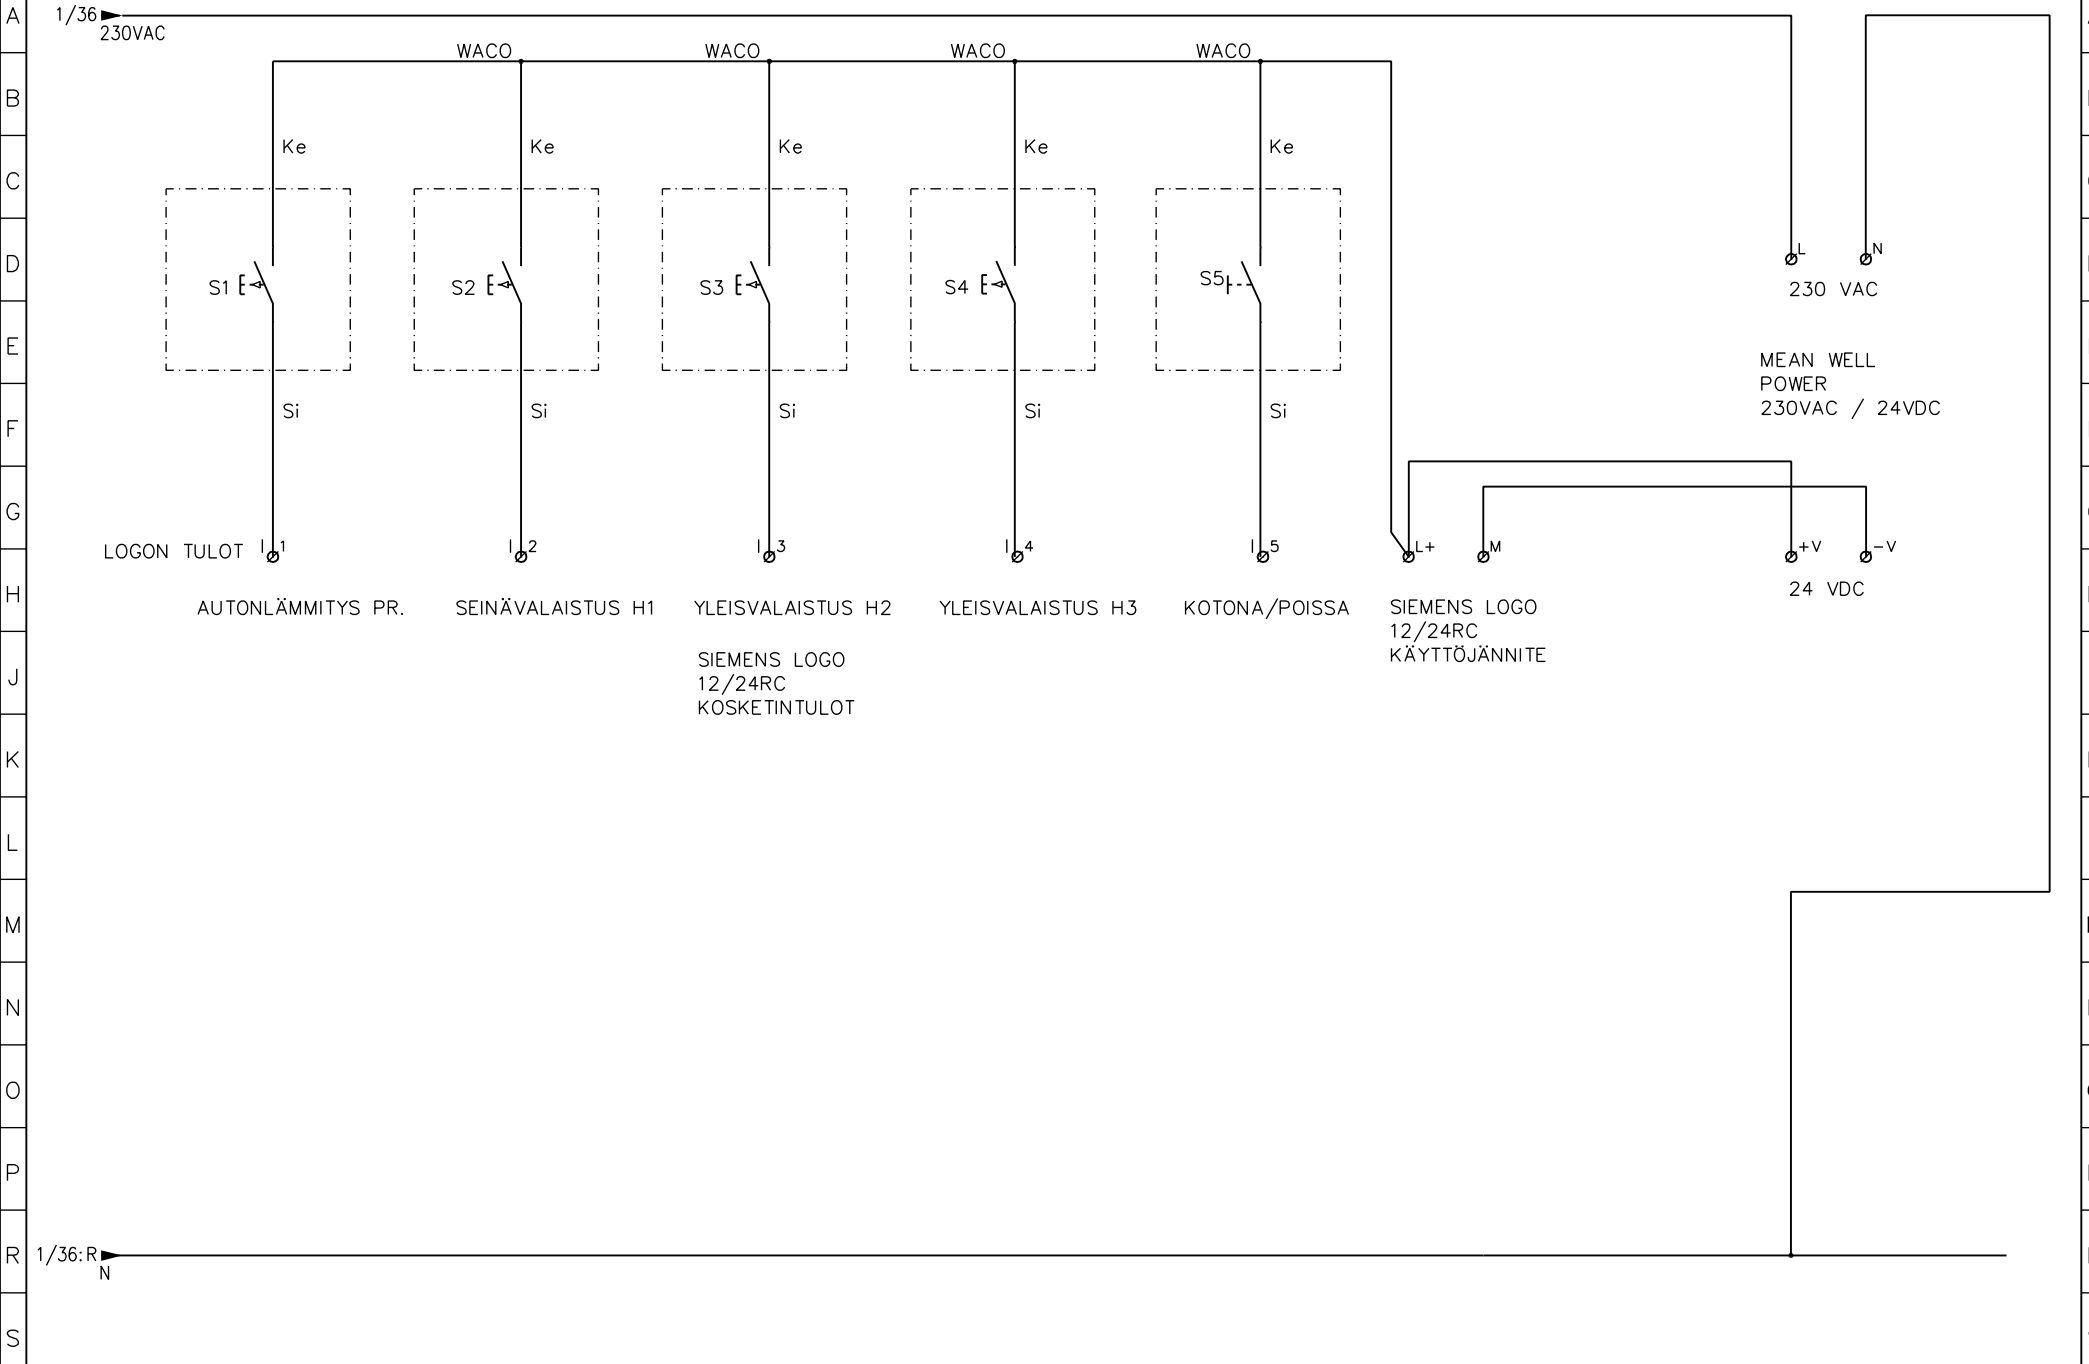

A muutos  
B muutos  
C muutos

 

KIINTEISTÖJEN AUTOMAATIO-  
JÄRJESTELMÄT

SIEMENS LOGO\_12/24RC  
24VDC TULOT  
VALAISTUKSEN OHJAUS

Suunn. /13.8.2012	Kokonaisuus	Sähköpositio	Työnumero KAP_12-13
Piirt. hottukei	Lehti 2/3	Piirustusnumero	
Tark.		SÄH 406 13	