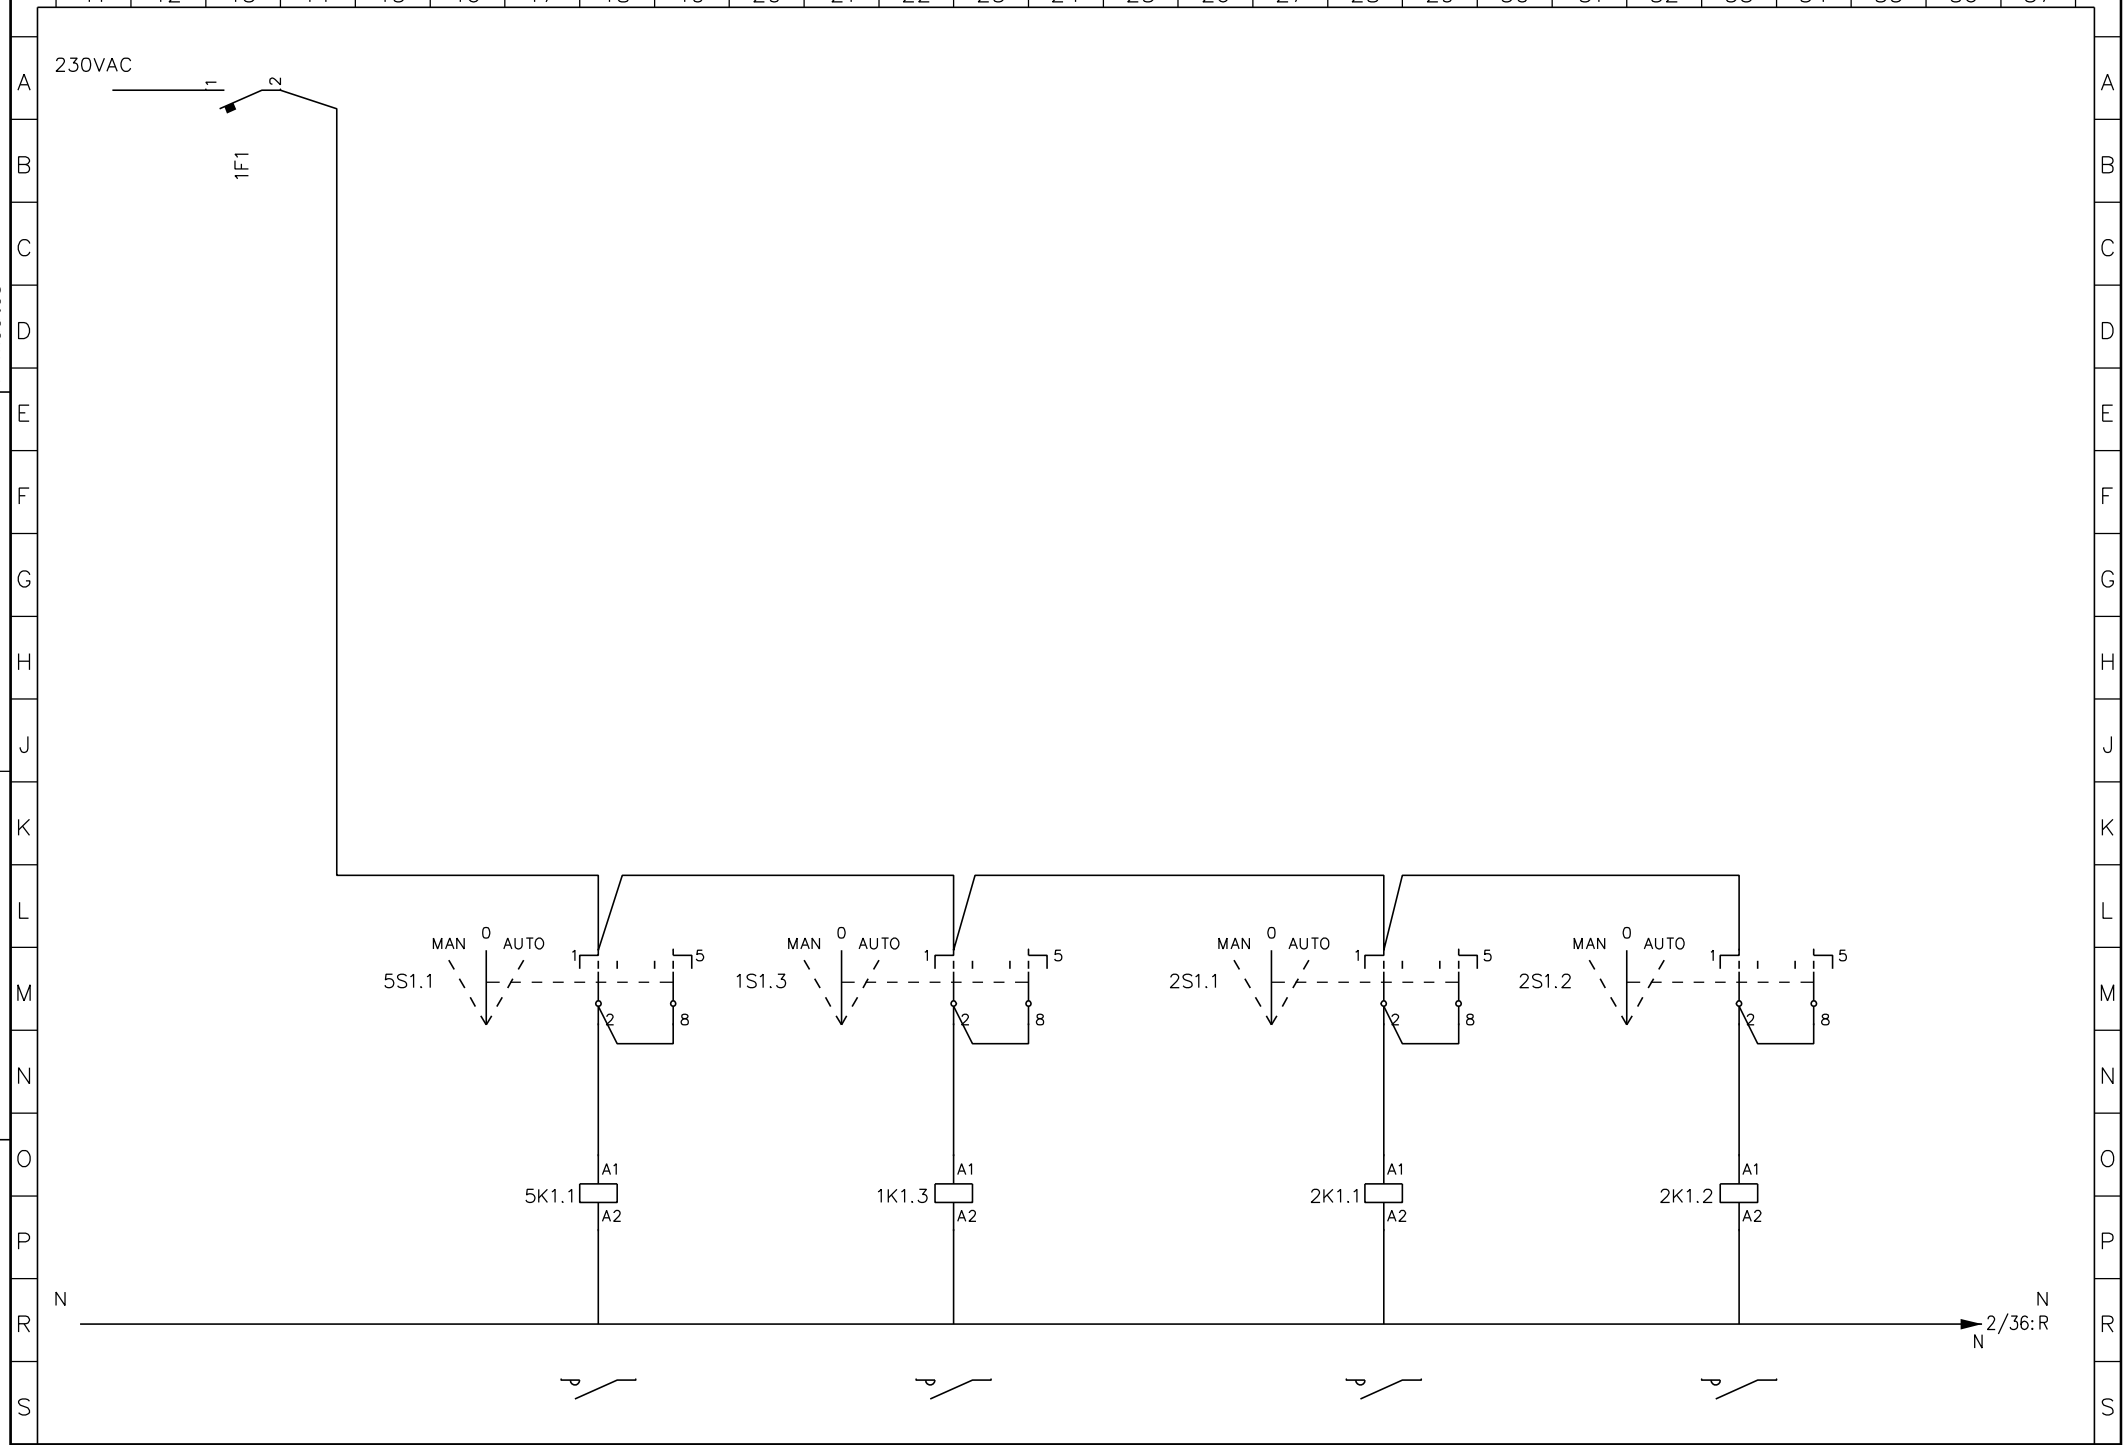

KIINTEISTÖJEN AUTOMAATIO-JÄRJESTELMÄT	KIINTEISTÖJEN AUTOMAATIOJ. PALOILMOITINJÄRJESTELMÄ VALAISTUKSEN OHJAUS	Suunn. /7.11.2012	Kokonaisuus	Sähköpositio	Työnumero KAP_12-13
		Piirt. hattukei	Lehti 1/2	Piirustusnumero SÄH 406 13	
		Tark.			

D muutos
E muutos
F muutos
A muutos
B muutos
C muutos

20.2.2013
RK_Ohjausvirtakaavio_Paloilmoitin