


Loji	RYHMÄKESKUS		
Tyyppi	RU4E21S		
Sähkö nro	3310345		
I <sub>n</sub>	40A	U <sub>n</sub>	400V
P <sub>n</sub>	=	kW	P <sub>h</sub> = kW
Kotelointi	IP 20C		

Pääpotentiaalitasaus	RK	MK	16
----------------------	----	----	----

L1,L2,L3,N,PE 40A

Liitin nro:


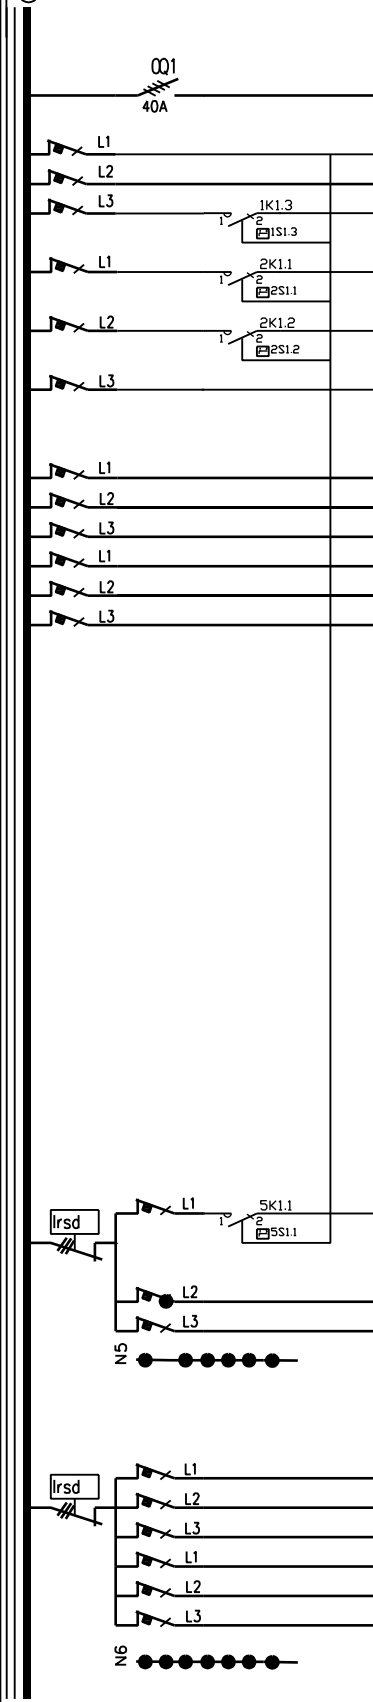


N:o	Nimitys	kW	A/A	mm <sup>2</sup>	N	PE
0	Pääkytkin (syöttö JB1:ltä)			MMJ 5x2,5S		
1F1	Ohjaukset		C 10 A			
1F2			C 10 A			
1F3			C 10 A			
	K - 0 - A kytkin					
2F1			C 10 A			
	K - 0 - A kytkin					
2F2			C 10 A			
	K - 0 - A kytkin					
2F3			C 16 A			
3F1			C 16 A			
3F2	OK1, DALI valaistuksen ohjauskeskus		C 16 A	MMJ 5x2,5S		
3F3			C 16 A			
4F1			C 16 A			
4F2			C 16 A			
4F3			C 16 A			
5F	Vikavirtasuojakytkin	40A 30mA				
5F1			C 16 A			
	K - 0 - A kytkin					
5F2			C 16 A			
5F3			C 16 A			
6F	Vikavirtasuojakytkin	40A 30mA				
6F1			C 16 A			
6F2			C 16 A			
6F3			C 16 A			
7F1			C 16 A			
7F2			C 10 A			
7F3			C 10 A			

KESKUKSEN VARATILAT  
Yhteensä 19 mod.

KESKUKSEN MITAT  
Leveys : 460 mm  
Korkeus: 690 mm  
Syvyys : sis.ovi 120 mm

UPOTUSKOTELON MITAT  
Leveys: 430 mm  
Korkeus: 660 mm  
Upotussyvyys: 66 mm

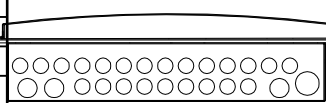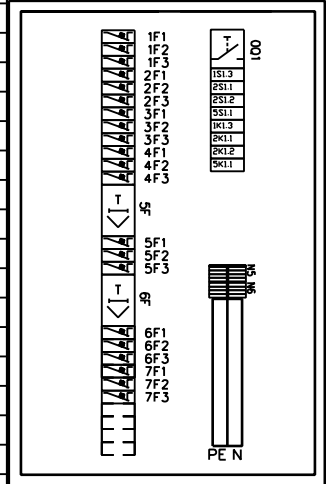

YLÄ ja ALAPÄÄDYSSÄ  
LÄHDÖT:  
23x21mm + 3x26mm reikiä  
SYÖTTÖ:  
32mm reikä

Työ nro	Ark. koodi	31 MFC2020-01	
Pvm.	Suunn.hattukei	Tark.	Hyv.

KESKUS	RK
PÄÄKAAVIO	KOKOONPANOPIIRUSTUS

Työpiiri:
Loppupiiri:



Rakennuskohde  
KIINTEISTÖJEN AUTOMAATIOJ. PERUSTEET  
DALI VALAISTUKSEN OHJAUS

Tall.koodi	3310345-K	
Lehti	01	Lehdestä 01
Piirustus nro	406 14	