

VS007


01.211
 TORRASH.

6,0 m

h=2600
 2

EI 60

SP

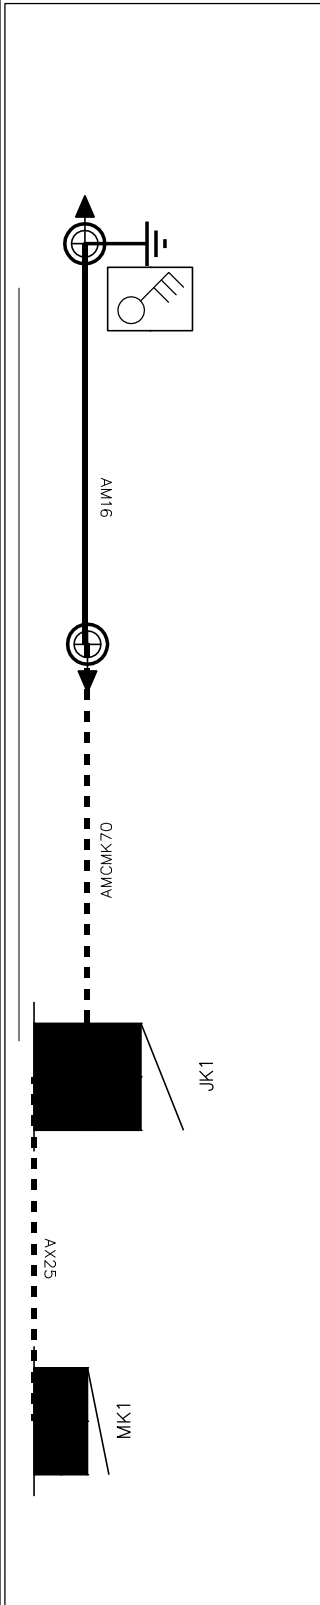

1. AMKA 3x16+16
2. AMCMK 3x70+35
3. AXMK 4X25

- * Pylvässä pääteharukset, koukut, hatut
- * Maadoitus Al16 - Cu16
- * AMKA liitetään pylväsvarokeyttimeen
- * Maakaapeli liitetään AMKA:n

Tunn.	Lukum.	Muutos			Nimim.	Pvm
K.oso/Kylä JYVÄSKYLÄ			Kortt./Tila VIITANIEMI		Viranomaisten merkintöjä	
UUDISRAKENNUS			SÄHKÖPIIRUSTUS			
JYVÄSKYLÄN AMMATTIOPISTO SÄHKÖALA			OPPIMISTEHTÄVÄ VERKOSTOASENNUS		MK: 1:50	
Pvm 20.11.2014			Työnumero		Tilaojan numero	
Piirt. JPe			2			
Suunn. JPe						
Tark. JPe						
Yht.hlö			SÄH		Piirustusnumero	
Lehti					2 Muutos	