


D muutos
E muutos
F muutos

A muutos
B muutos
C muutos

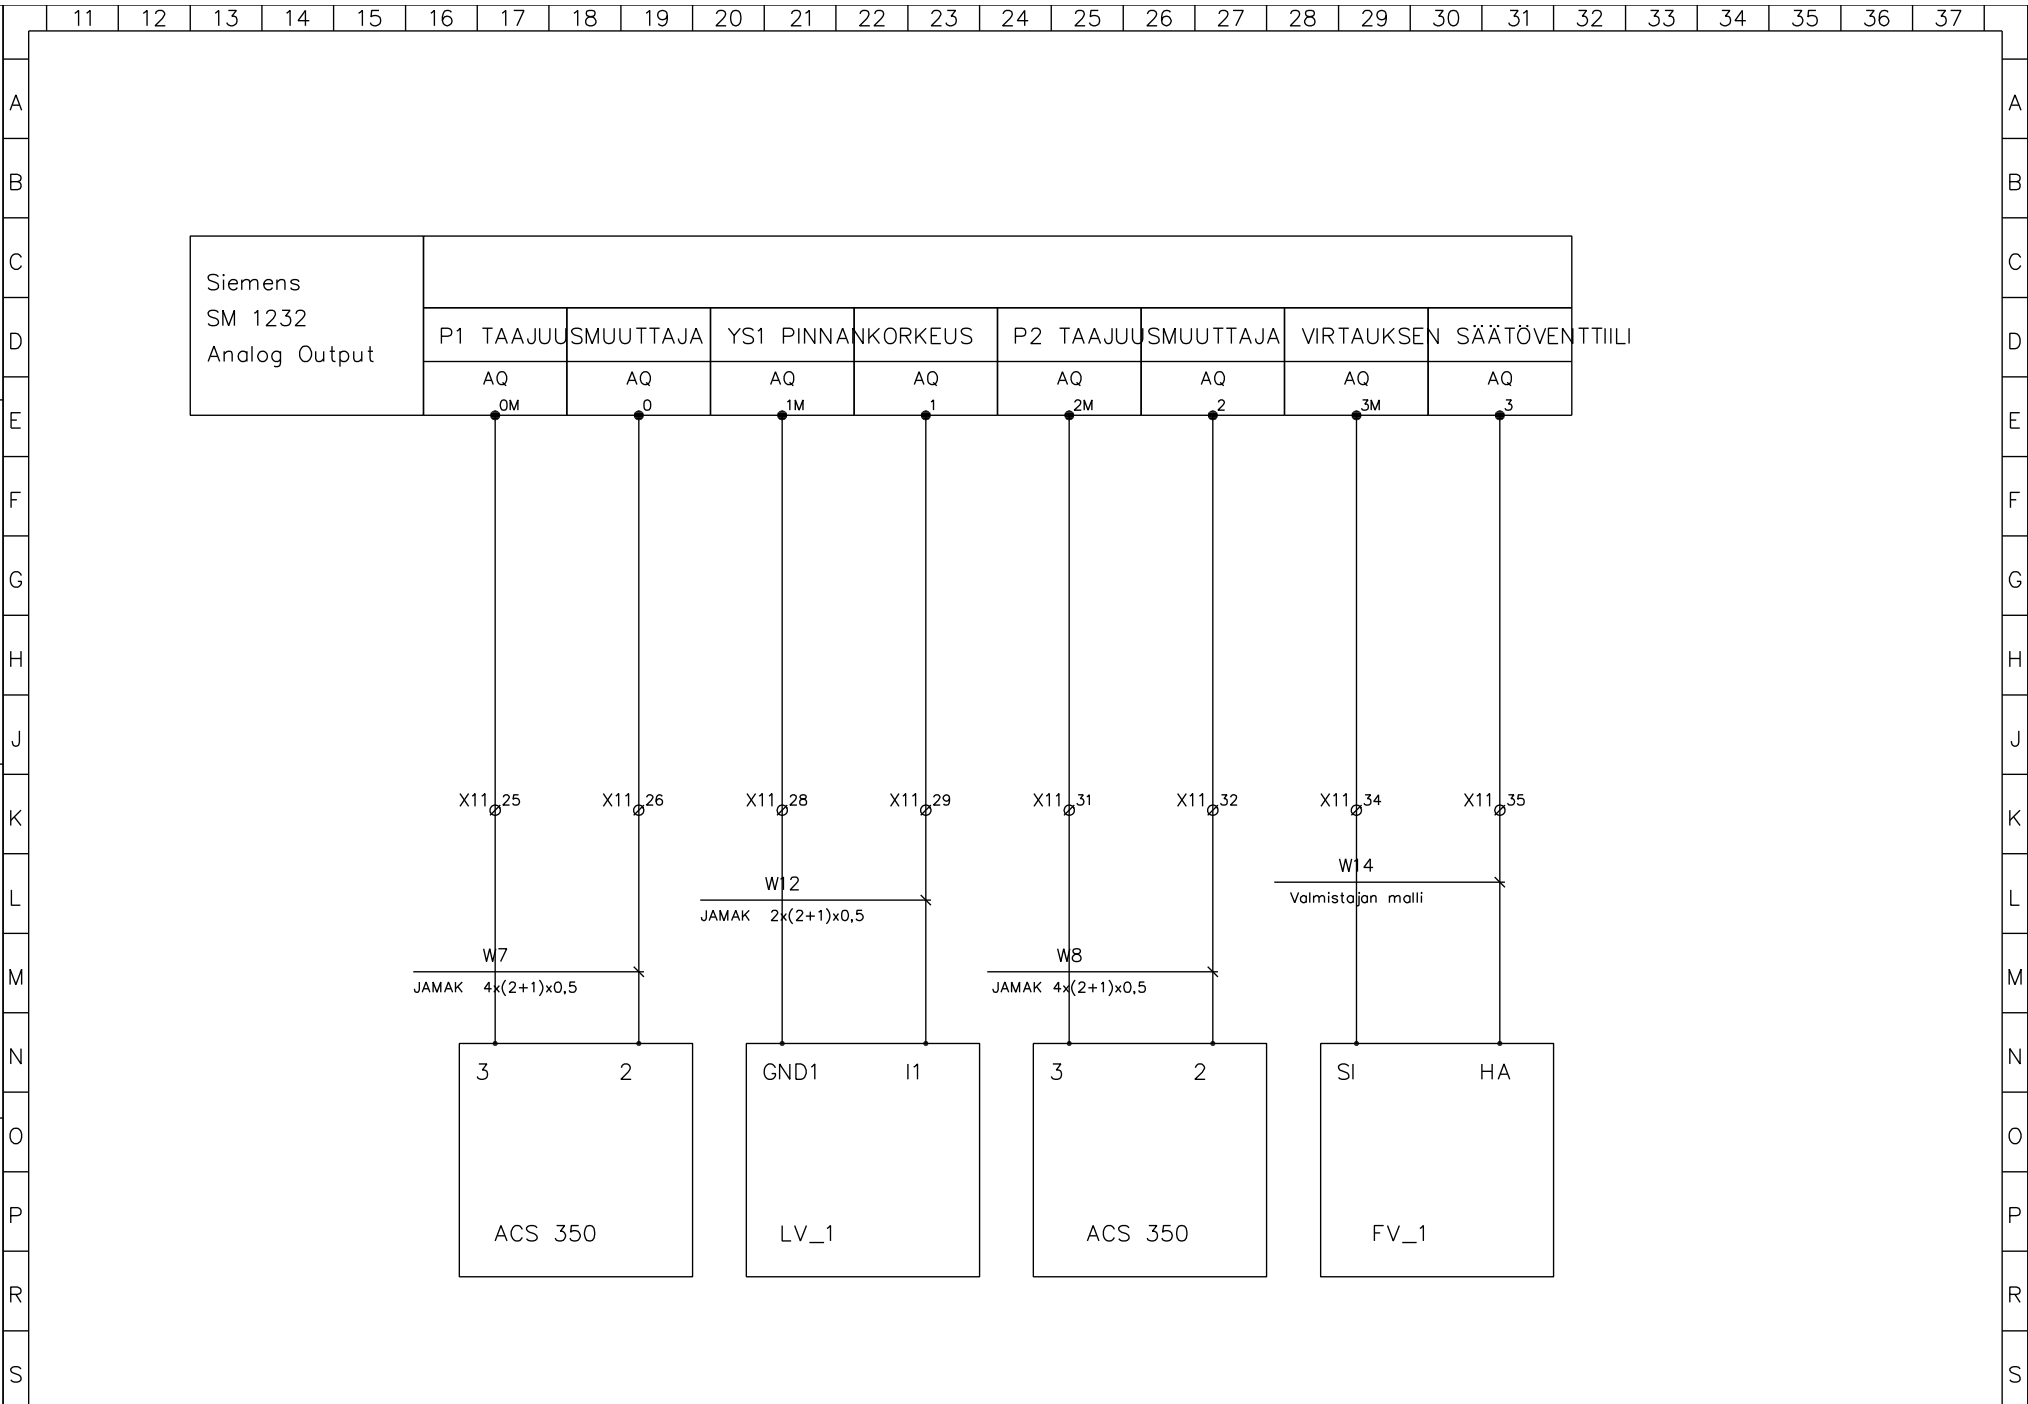

Logiikan lähdöt
Analogilähdöt
Vesiprosessi

| | | | |
|---------------------------------|--------------|-----------------|------------|
| Suunn. rajoitus 29.5.2016 | Kokonaisuus | Sähköpositio | Työnnumero |
| Piirt. | Lehti 1/1 | Piirustusnumero | |
| Tark. | | SÄH | |