

D muutos  
E muutos  
F muutos


E  
F  
G  
H  
J

K  
L  
M  
N

O  
P  
R  
S

A muutos  
B muutos  
C muutos

11 12 13 14 15 16 17 18 19 20 21 22 23 24 25 26 27 28 29 30 31 32 33 34 35 36 37

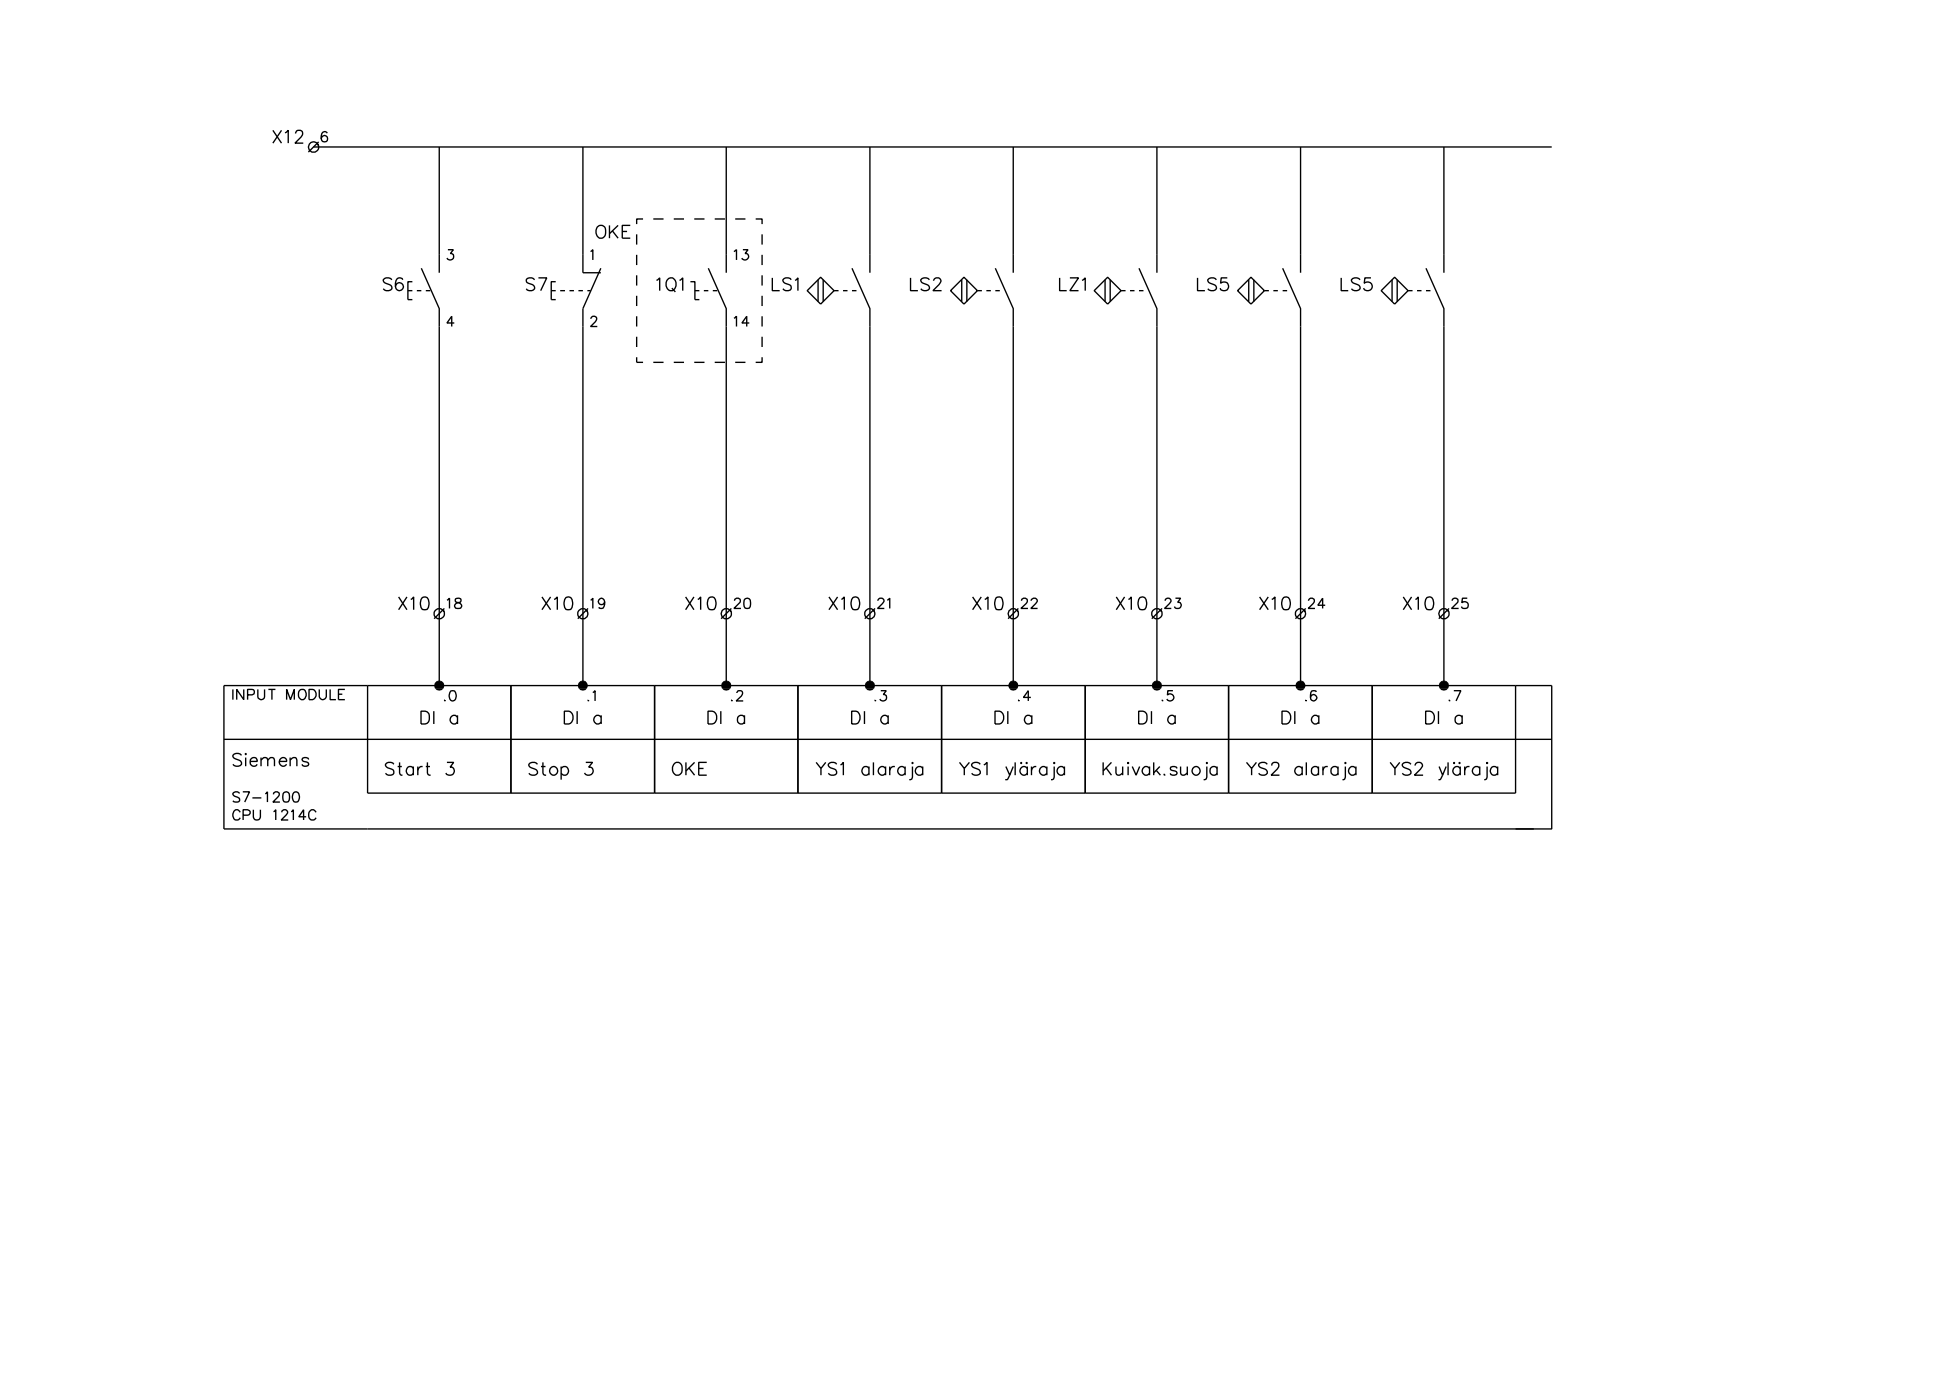

INPUT MODULE	.0	.1	.2	.3	.4	.5	.6	.7
DI a	DI a	DI a	DI a	DI a	DI a	DI a	DI a	DI a
Siemens	Start 3	Stop 3	OKE	YS1 alaraja	YS1 yläraja	Kuivak.suoja	YS2 alaraja	YS2 yläraja
S7-1200 CPU 1214C								

Logiikan tulot  
Tulotavu 1  
Vesiprosessi

Suunn. raisaaja	29.5.2016	Kokonaisuus	Sähköpositio	Työnumero
Piirt.	Lehti	Päristusnumero		
Tark.	1/1	SÄH		