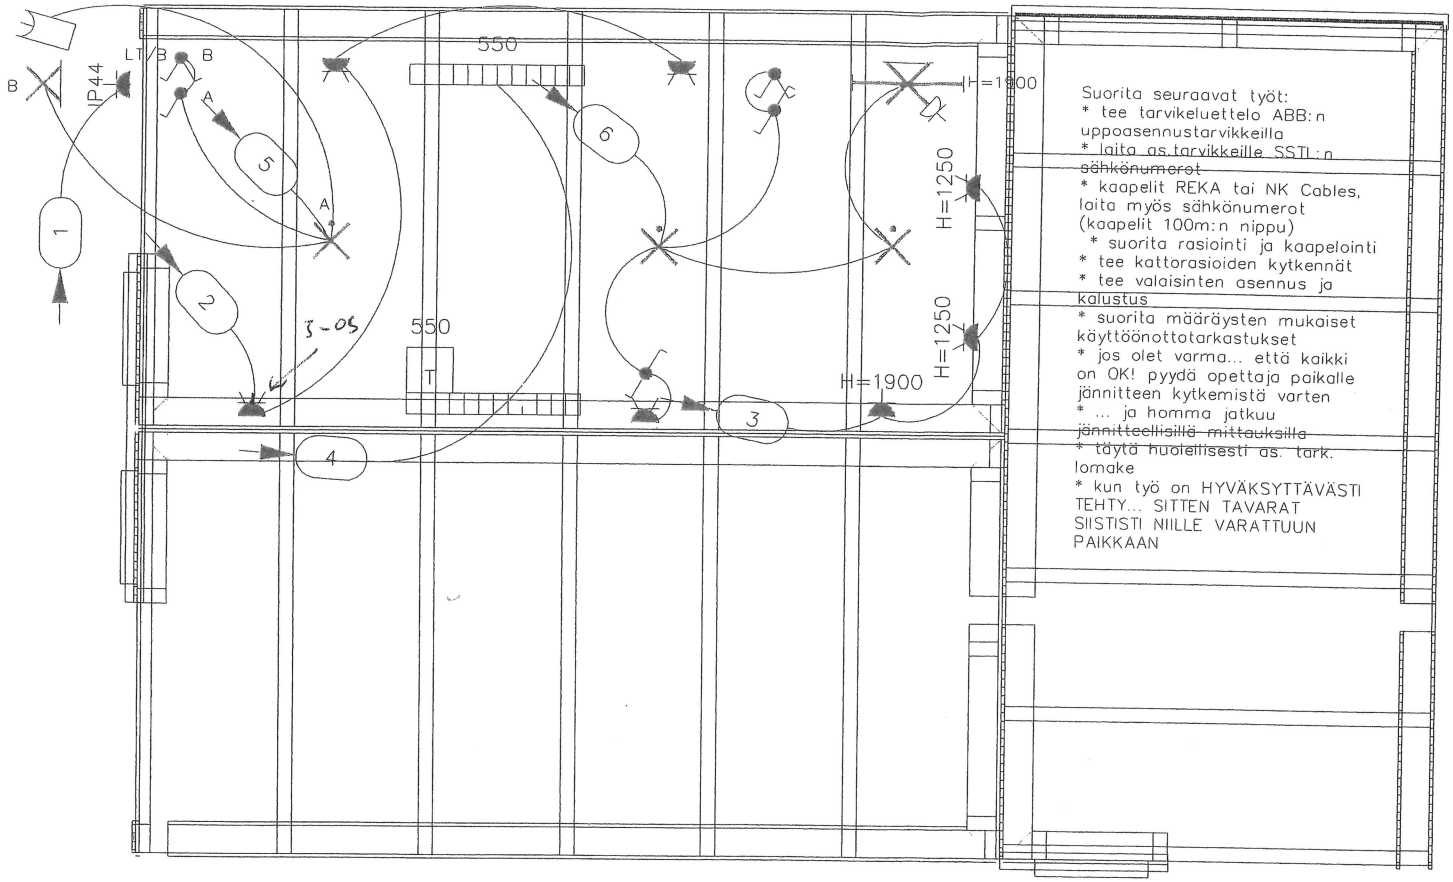

Suorita seuraavat työt:
* tee tarvikeluettelo ABB:n uppoasennustarvikkeilla
* laita as.tarvikkeille SSTL:n sähkönumerot
* kaapelit REKA tai NK Cables, laita myös sähkönumerot (kaapelit 100m:n nippu)
* suorita rasiointi ja kaapelointi
* tee kattorasioiden kytkennät
* tee valaisinten asennus ja kalustus
* suorita määräysten mukaiset käyttöönottotarkastukset
* jos olet varma... että kaikki on OK! pyydä opettaja paikalle jännitteen kytkemistä varten
* ... ja homma jatkuu
~~jännitteellisillä mittauksilla~~
* ~~täytä huolellisesti as. tark.~~ lomake
* kun työ on HYVÄKSYTTÄVÄSTI TEHTY... SITTEN TAVARAT SIISTISTI NIILLE VARATTUUN PAIKKAAN

TUNN. LUKUM. MUUTOS NIMIM. PVM

Kaupunginosa/Kylä: Viitaniemi; Kortteli/Tila; Tontti/Rno	Viranomaisten merkintöjä
Rakennuksen numero/Rakennusten numerot/Rakennustunnus/Rakennustunnukset: D1	
Rakennustoimenpide: Uudisrakennus	Piirustuslaji: Työpiirustus; Juokseva no
Rakennuskohde: Uppoas. harjoituskoppero Sähköpisteet	Piirustuksen sisältö; Mittakaava
Suunnittelijan yhteystiedot: yritys, osoite ja puhelinnumero	Työnumero; Piirustuksen tunnus; Muutos
Vastuullinen suunnittelija: nimi, tutkinto, allekirjoitus ja päiväys: km 17.1.2015	Suunnitteluvaihe; Tiedosto