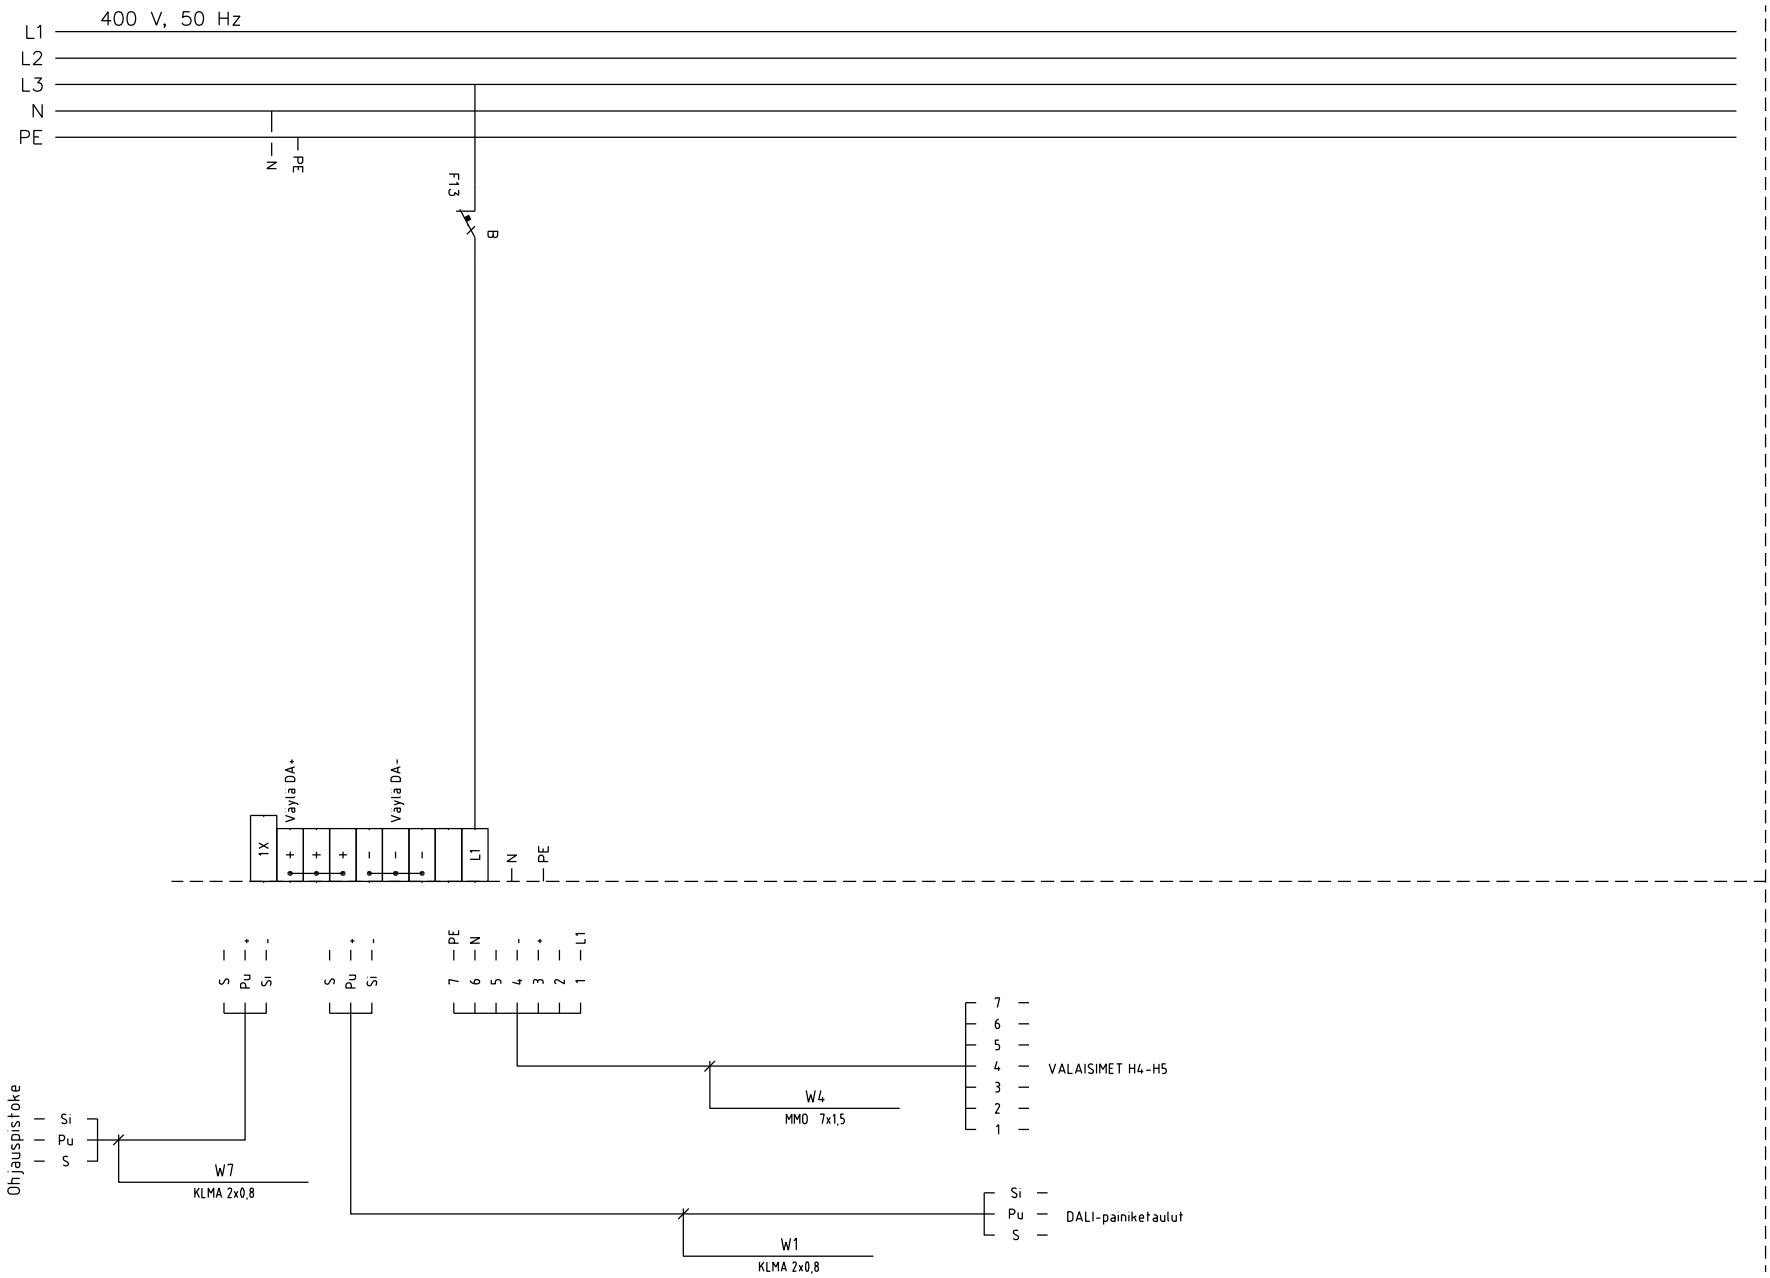

PVM. 17.8.2012	PIIRT.	RAKENNUSKOHTEEN NIMI JA OSOITE	PIIRUSTUKSEN SISÄLTÖ
PVM.	SUUN.	JYVÄSKYLÄN AMMATTIOPISTO KIINTEISTÖJEN AUTOMAATIOJ. DALI VALAISTUKSEN OHJAUS	PÄÄPIIRIKAAVIO OK1
PVM.	HYV.		

LEHTI 7	7	
TYÖ NO		MUUT
PIIR.NO		