


Loji	RYHMÄKESKUS		
Tyyppi	RU4E21S		
Sähkö nro	3310345		
I _n	40A	U _n	400V
P _h =	kW	P _h =	kW
Kotelointi	IP 20C		

Pääpotentiaalitasaus	RK 1		


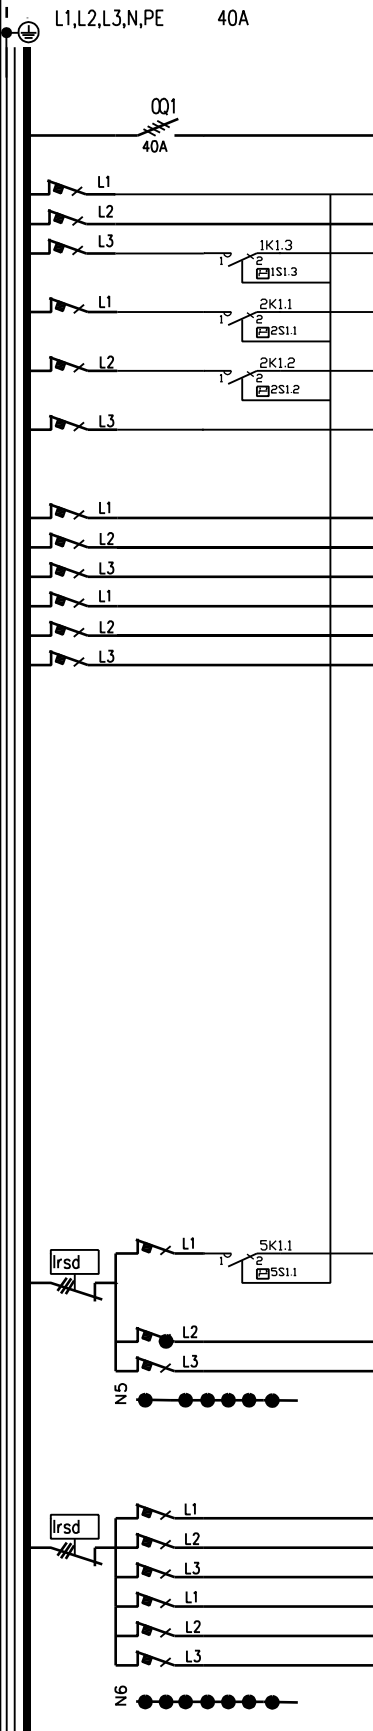


N:o	Nimitys	kW	A/A	mm ²	N	PE	Liitin nro:
0	Pääkytkin (syöttö JB1:ltä)			MMJ 5x2,5S			
1F1	Ohjous (Siemens Logo)		C 10 A				
1F2			C 10 A				
1F3	Seinävalaistus H1 K - 0 - A kytkin		C 10 A	MMJ 3x1,5S			
2F1	Yleisvalaistus H2 K - 0 - A kytkin		C 10 A	MMJ 3x1,5S			
2F2	Yleisvalaistus H3 K - 0 - A kytkin		C 10 A	MMJ 3x1,5S			
2F3			C 16 A				
3F1			C 16 A				
3F2			C 16 A				
3F3			C 16 A				
4F1			C 16 A				
4F2			C 16 A				
4F3			C 16 A				
5F	Vikavirtasuojakytkin 40A 30mA						
5F1	Autolämmituspistorasia K - 0 - A kytkin		C 16 A	MMJ 3x2,5S			
5F2			C 16 A				
5F3			C 16 A				
6F	Vikavirtasuojakytkin 40A 30mA						
6F1			C 16 A				
6F2			C 16 A				
6F3			C 16 A				
7F1			C 16 A				
7F2			C 10 A				
7F3			C 10 A				

KESKUKSEN VARATILAT
Yhteensä 19 mod.

KESKUKSEN MITAT
Leveys : 460 mm
Korkeus: 690 mm
Syvyys : sis.ovi 120 mm

UPOTUSKOTELON MITAT
Leveys: 430 mm
Korkeus: 660 mm
Upotussyvyys: 66 mm

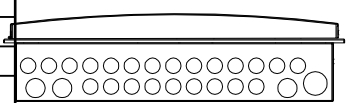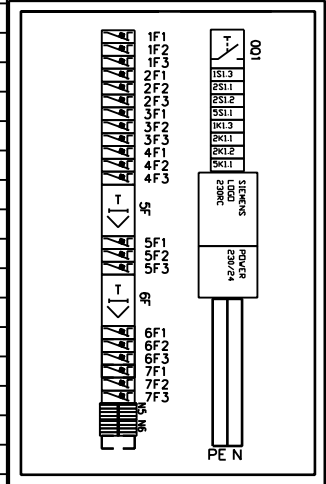

YLÄ JA ALAPÄÄDYSSÄ
LÄHDÖT:
23x21mm + 3x26mm reikiä
SYÖTTÖ:
32mm reikä

Työ nro: KAP_12-13
Pvm: 13.8.2012
Ark. koodi: 31 MFC2020-01
Suunn. hattukei
Tark.
Hyv.

KESKUS PÄÄKAAVIO
RK KOKOONPANOPIIRUSTUS

Työpiiri:
Loppupiiri.



Rakennuskohde
KIINTEISTÖJEN AUTOMAATIOJARJ. PERUSTEET
SIEMENS LOGO 12/24RC
VALAISTUKSEN OHJAUS

Tall. koodi: 3310345-K
Lehti: 01 Lehdessä: 01
Piirustus nro: 406 14